

9.



ROMÂNIA
JUDEȚUL CONSTANȚA
COMUNA COGEALAC
CONSILIUL LOCAL

907070 Cogealac, Str. Gării, nr. 30, Jud. Constanța, tel. 0241/769101, fax. 0241/769030, contact@primariacogealac.ro

lex 484
279

lex Soare C. H.

Bonea Elena

20.03.2019

HOTĂRARE

la proiectul de Hotărâre privind emiterea acordului
la realizarea investiției de către OUA I ERAVO a proiectului „Reabilitarea și
modernizarea Plotului de Irigații SPP 6-6”

- Consiliul Local Cogealac, întrunit în ședința ordinară din data de 19.03.2019;
- Având în vedere proiectul de hotărâre privind emiterea acordului la realizarea investiției de către OUA I ERAVO a proiectului „Reabilitarea și modernizarea Plotului de Irigații SPP 6-6”, înregistrat sub nr. 1540/21.02.2019, Expunerea de motive a inițiatorului dl. Primar al comunei Cogealac, ALEXA GHEORGHE înregistrată sub nr. 1539/21.02.2019, Raportul Compartimentului Urbanism și Amenajarea Teritoriului înregistrat sub nr. 1541/21.02.2019, întocmit de d-ul. Zelca Constantin-Puiu, Raportul de specialitate pe domenii de activitate a Consiliului Local și Avizul asupra legalității al secretarului comunei d-na. Delcea Lenuta;
- În baza prevederilor Anexei la Ordinului M.A.D.R. nr. 1262 / 2018, pentru aprobarea transmiterii unor bunuri din infrastructura secundară de irigații aparținând domeniului privat al statului, aflată în administrarea Agenției Naționale de Îmbunătățiri Funciare și situată pe teritoriul unor organizații ale utilizatorilor de apă pentru irigații din județul Constanța, în proprietatea acestor organizații, în conformitate cu art.2 alin. (4) și (5) din Legea îmbunătățirilor funciare nr.138/2004, republicată, cu modificările și completările ulterioare, precum și în baza prevederilor art. 92 alin (2) lit.„h” din Legea nr.18 /1991 a fondului funciar, rep. cu modificările și completările ulterioare;
- În temeiul art. 36, alin.(2) lit.„c” și „d” ,alin.(5) lit.„c”, alin.(6) lit. „a” pct.18 și ale art.45.alin(3) din Legea nr.215/2001 privind administrația publică locală ,republicată cu modificările și completările ulterioare;

HOTĂRĂȘTE:

Art.1. - Se aprobă acordul cu privire la realizarea investiției de către OUA I ERAVO cu sediul profesional în comuna Fântânele, str. Basarabia nr.2, lot 2, jud. Constanța, CIF RO 38243201 a proiectului „ Reabilitarea și modernizarea Plotului de Irigații SPP 6-6”, la subtraversarea drumurilor de exploatare, a terenurilor agricole, a pășunilor și a terenurilor neproductive cu infrastructura secundară de irigații a plotului SPP 6-6 , care se află în perimetrul și pe raza UAT Cogealac, conform planului de situație anexat.

Art.2.-Se mandatează Primarul comunei Cogealac, județul Constanța, dl Alexa Gheorghe să semneze toate documentele privind acordul pentru lucrările de subtraversare pe UAT Cogealac și în administrarea Consiliului Local Cogealac;

Art.3 - Primarul comunei , prin compartimentele specializate va duce la îndeplinire prevederile prezentei hotărâri , iar secretarul comunei la cunoștință factorilor interesați.

Hotărârea a fost adoptată cu 15 voturi „ pentru” cu — voturi „impotriva”, cu „abțineri”, din 15 consilieri locali prezenți la ședință , din totalul de 15 consilieri locali în funcție.

PRESEDINTE ȘEDINȚĂ:


LUCA GHEORGHE

Avizul pentru legalitate,
CONTRAȘEMNEZ,
SECRETAR COMUNA,
JR.DELCEA LENUȚA

Nr. 9
Data 19.03.2019
Localitatea Cogealac



Anexă la HEL 9 HR 3 delu
13.03.2019.

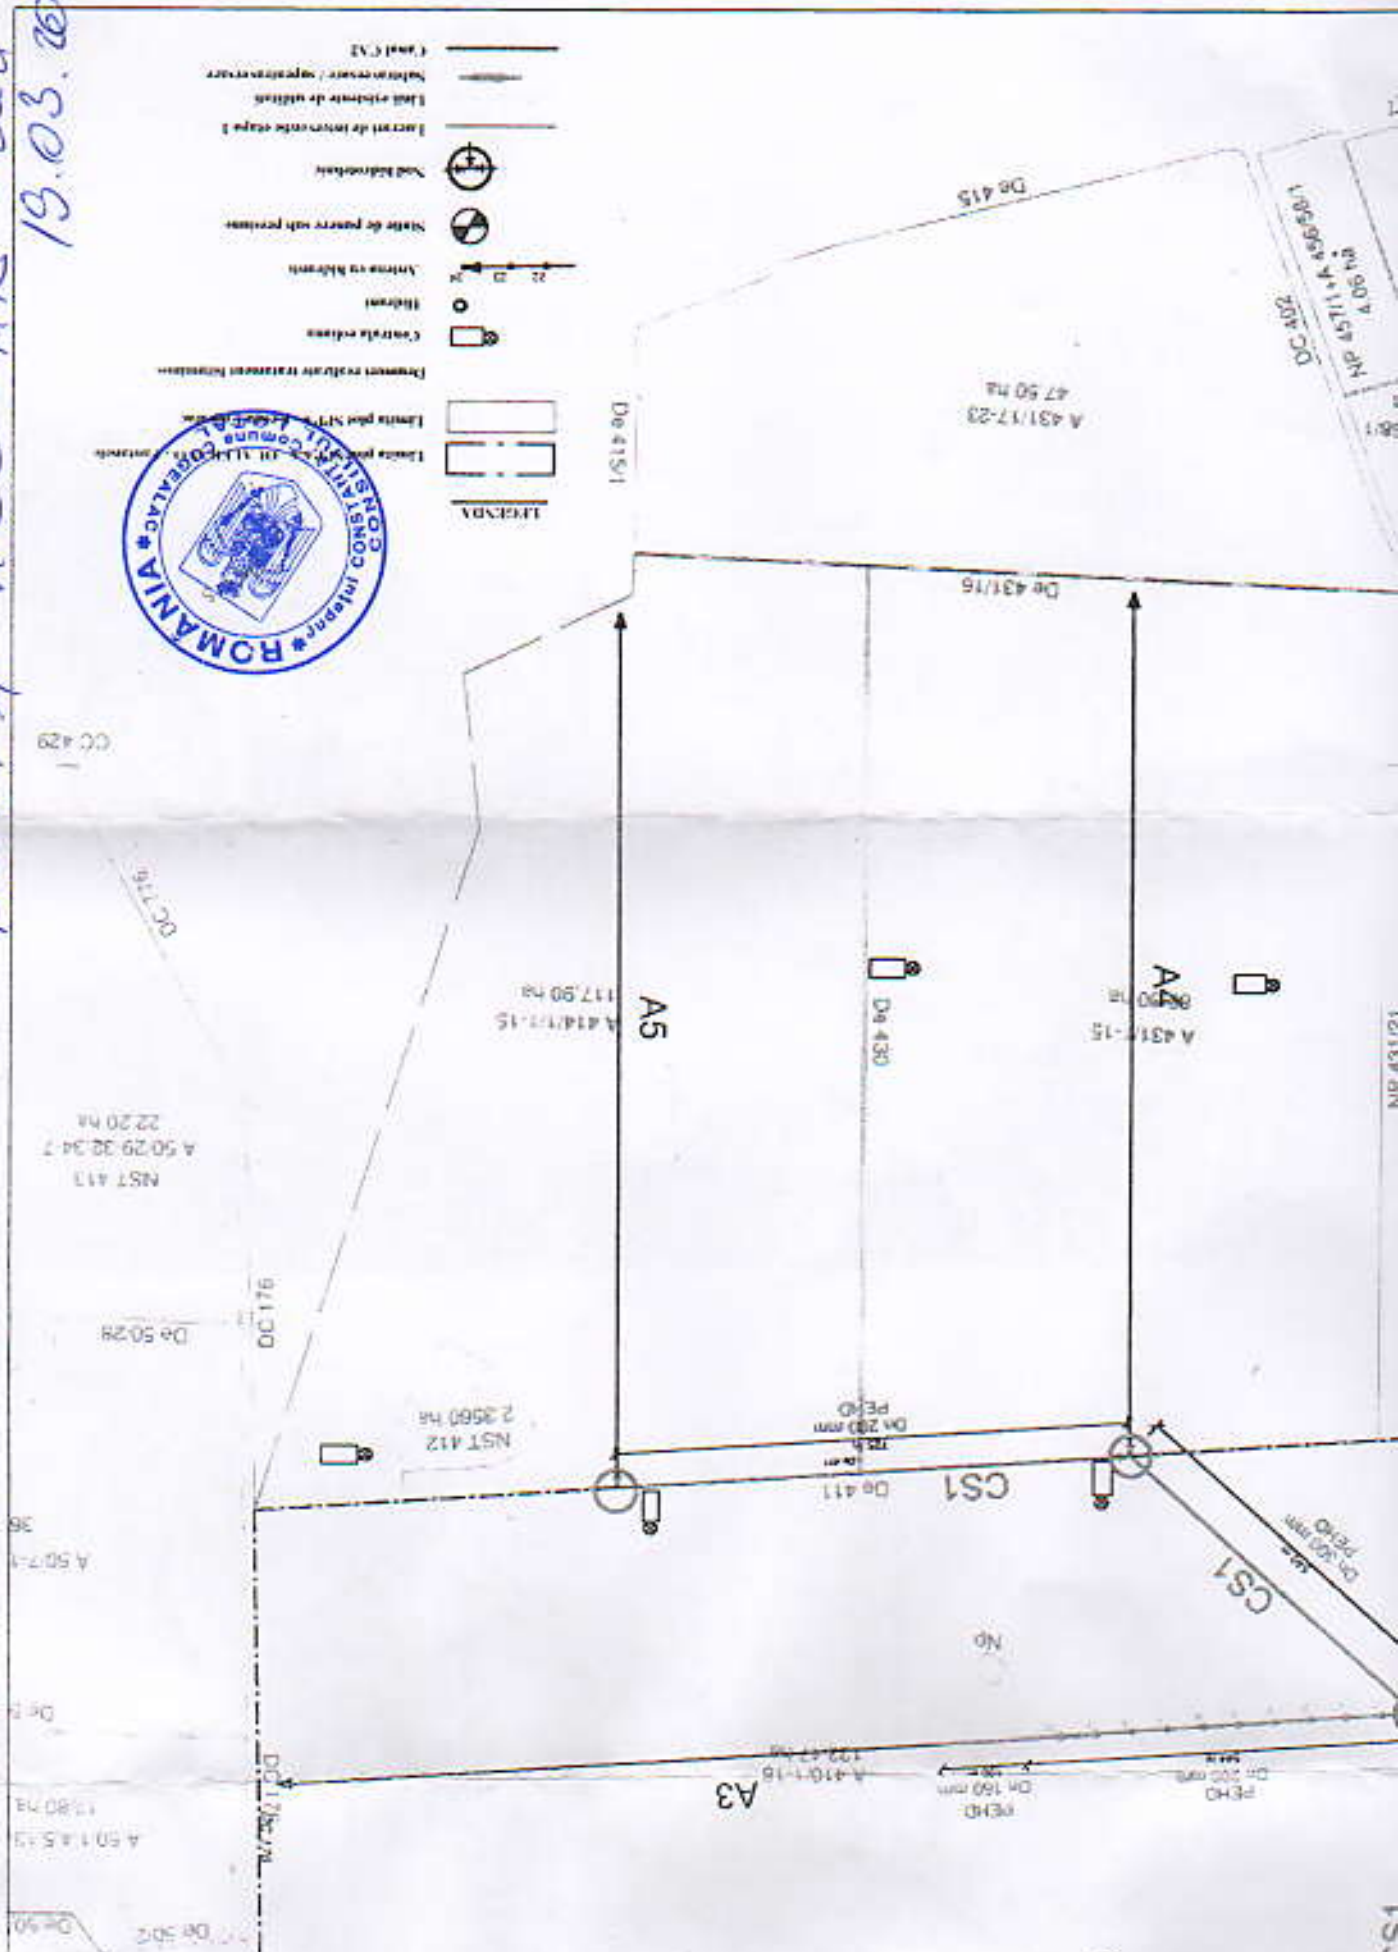


A1
A 404/16-41
60.00 ha


A6
A 404/1-16,51-43
75.99 ha



amenajata pentru irigatii din amenajarea SINCO
0.474 ha din care 52.685 ha pe teritoriul jud
si 7.789 ha pe teritoriul Judetului Tulcea.
amenajata pentru irigatii ce apartine OUA ERAYO
suprafata neta, respectiv 812 ha - suprafata bruta

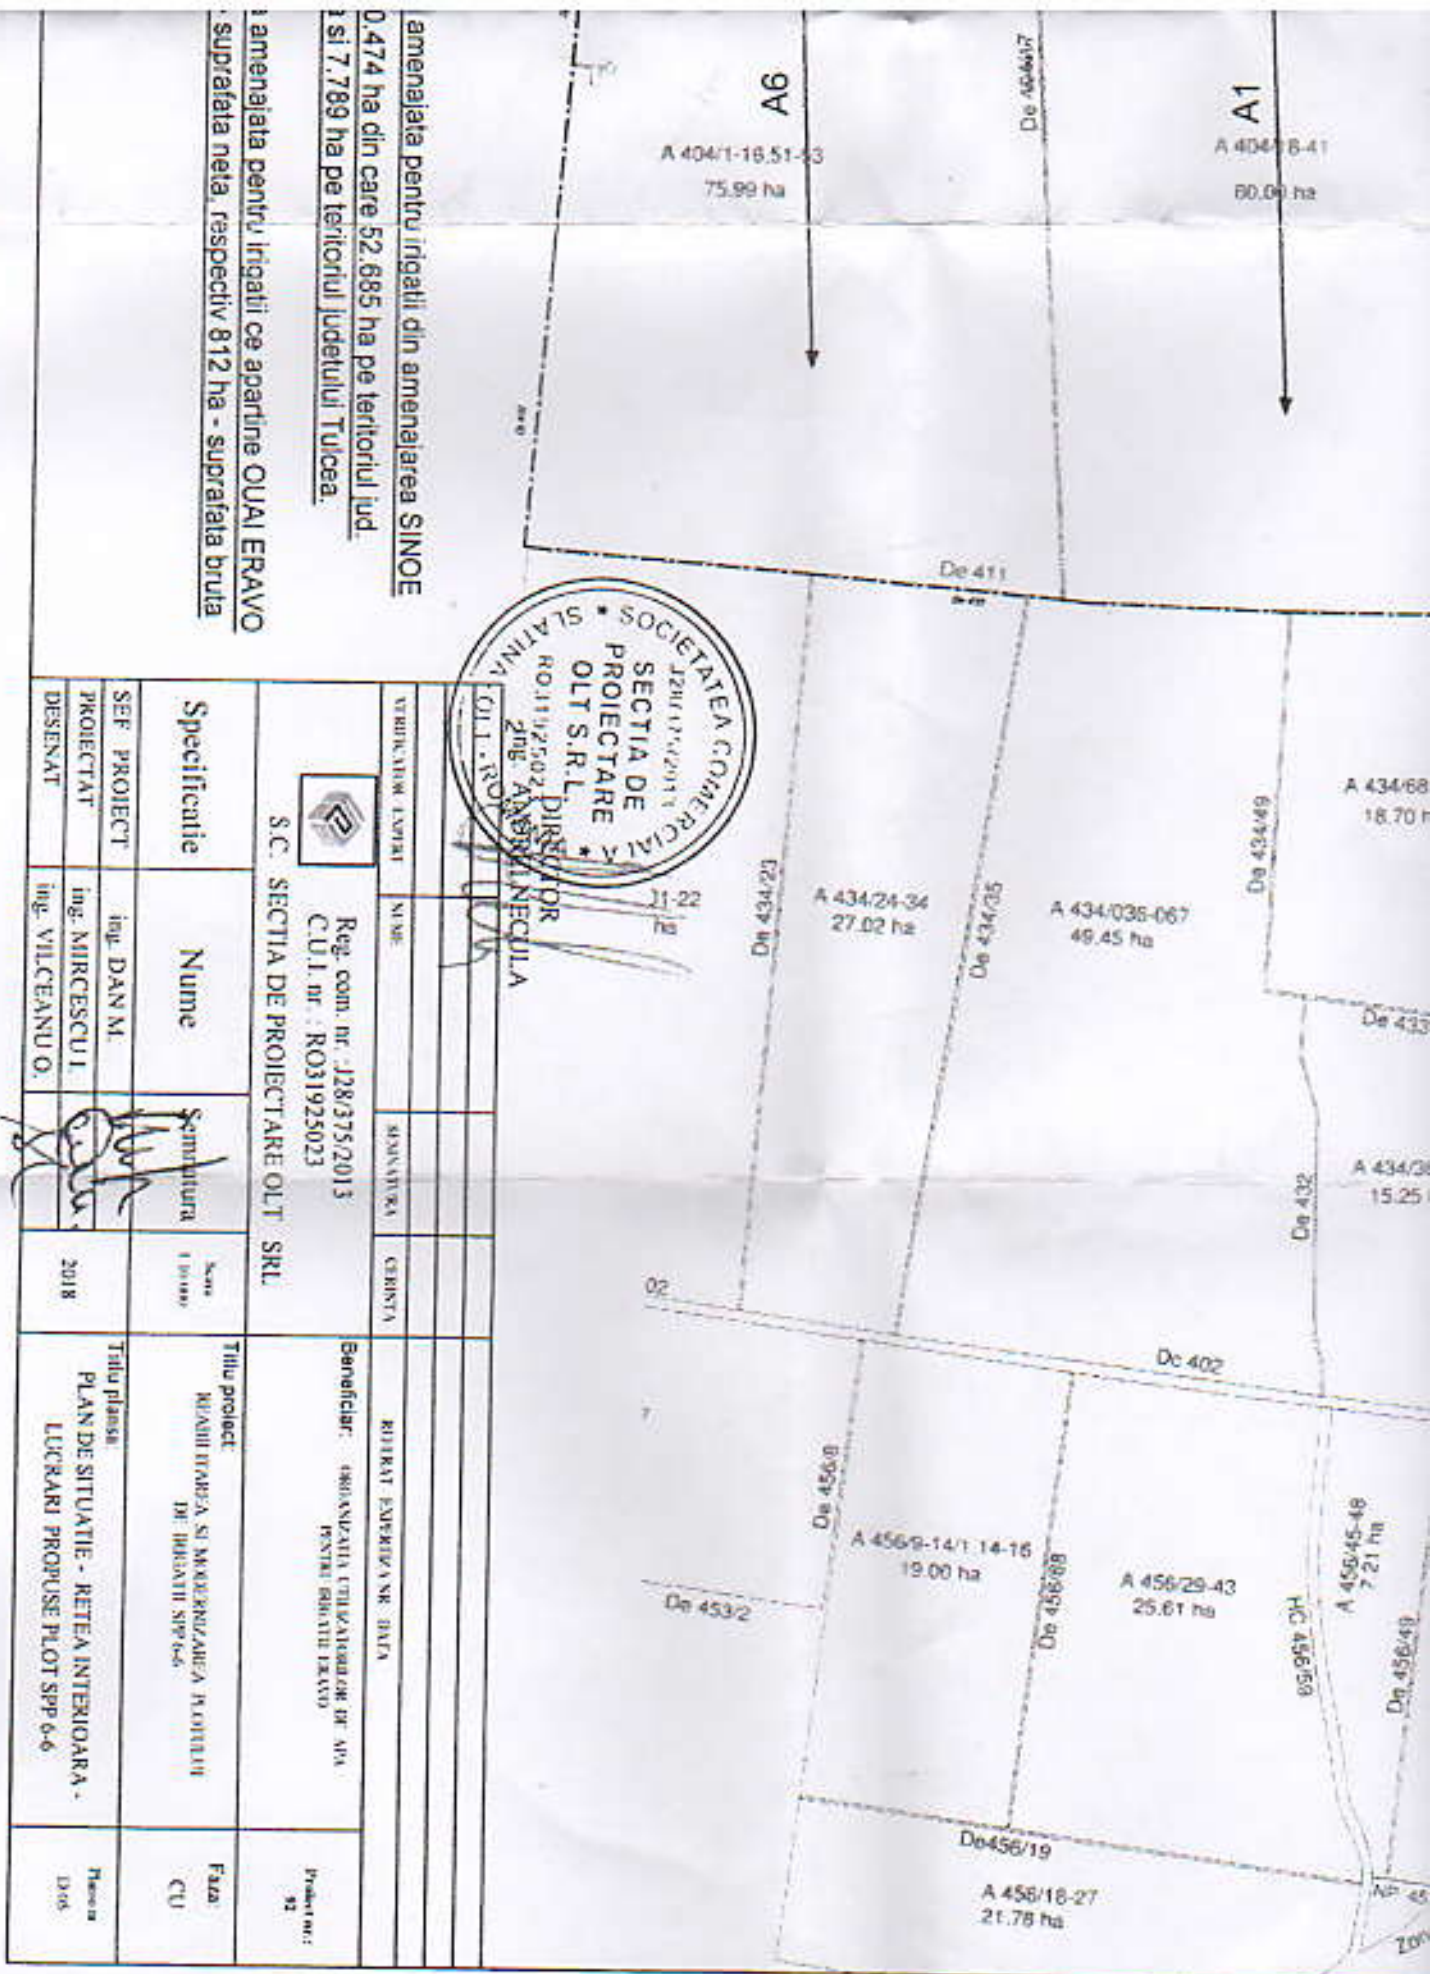

		Reg. com. nr. J28/375/2013 C.U.L. nr. RO31925023		S.C. SECȚIA DE PROIECTARE OLT SRL	
VIZIBILITATE LAMPĂ NIM SINGURĂ GENȚA	NIM SINGURĂ GENȚA	RIBETI ENERGIENR SAUA BENEFICIAR: IMBUNZAREA UTILIZABILIZARE DE APA PENTRU IRIGATII ERAYO	PRODUCȚIE: 52	Titlu proiect IMBUNZAREA SI MODERNIZAREA PLOTURII DE IRIGATII SPP 6-6	Faza: CU
Specificatie Nume Semnatura 10000	ing. DAN M. ing. MIRCESCU I. ing. VILCEANU O.	2018	Titlu planșă PLAN DE SITUATIE - REȚEA INTERIOARA - LUCRARI PROPUSE PLOT SPP 6-6	2018	2018
ȘEF PROIECT PROIECTAT DESENAT	ing. DAN M. ing. MIRCESCU I. ing. VILCEANU O.	2018	2018	2018	2018

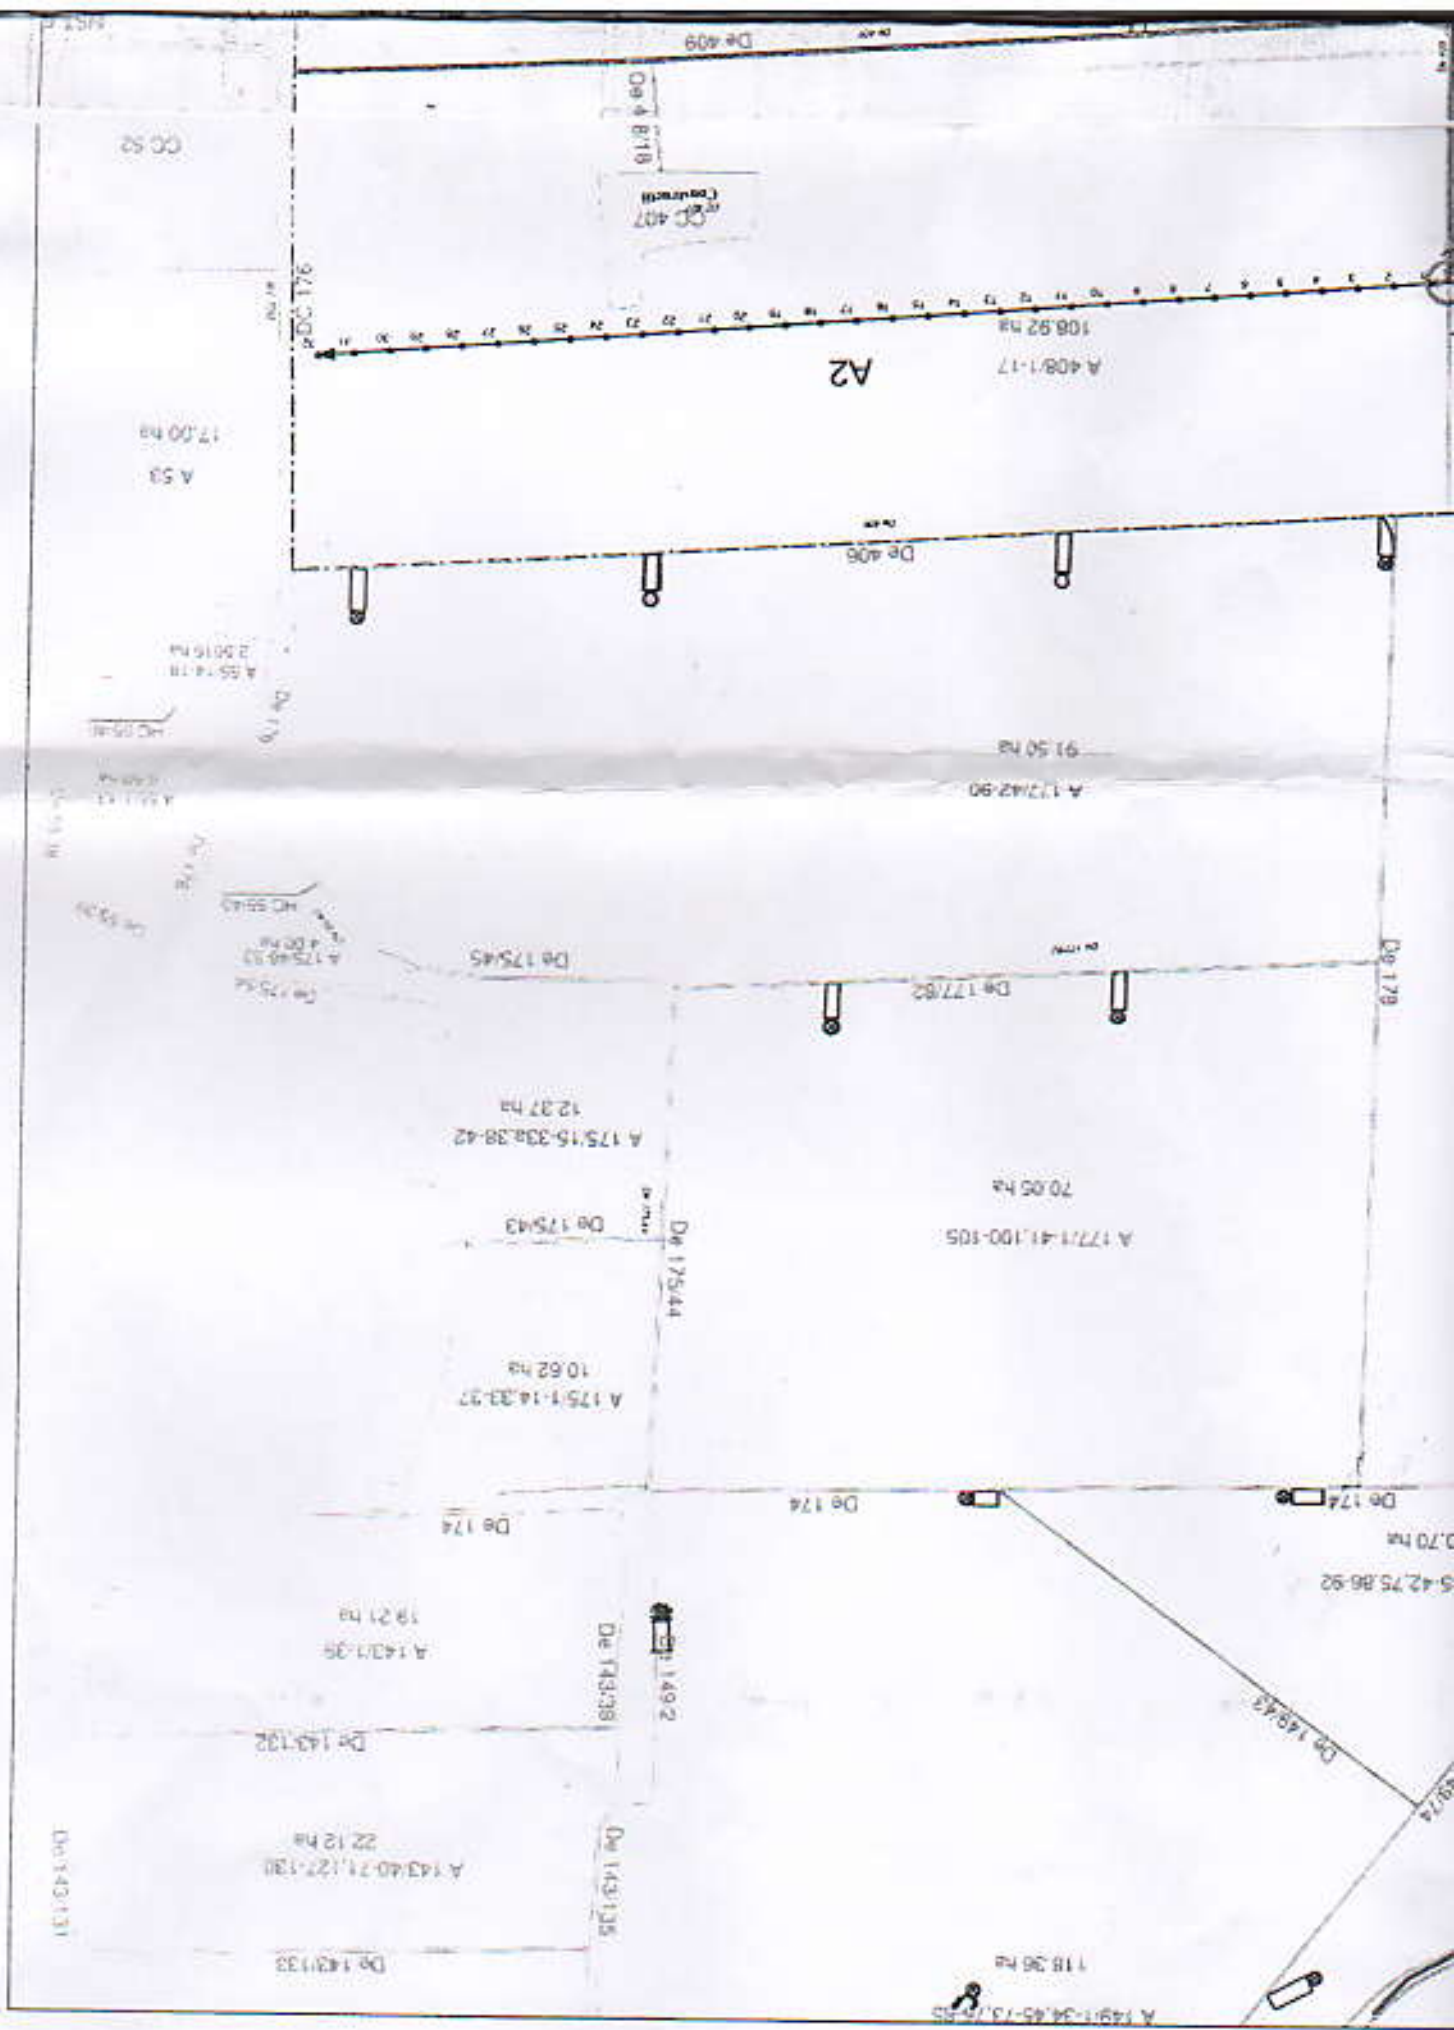

CC 52

Lot 407 (containing)

Dp 409

Dp 409

A2

A 408/1-17
108.92 ha

A 53
17.00 ha

Dp 406

A 55/14-18
2.0016 ha

91.50 ha

A 175/42-90

Dp 175/45

Dp 179

Dp 177/82

Dp 179

A 175/15-33/38-42
12.37 ha

70.05 ha

A 177/1-41/100-105

Dp 175/43

Dp 175/44

A 175/1-14/33-37
10.62 ha

Dp 174

Dp 174

Dp 174

5.42, 75.86, 92
0.70 ha

A 143/1-35
19.21 ha

Dp 143/38

Dp 149/2

Dp 143/32

Dp 149/43

A 143/40-71/27-130
22.12 ha

Dp 143/35

Dp 143/33

118.26 ha


A 149/1-34/45-13/75-85

Dp 143/131

Suprafata
numara
Constar

Suprafata
- 807 ha

Lista punctelor de control

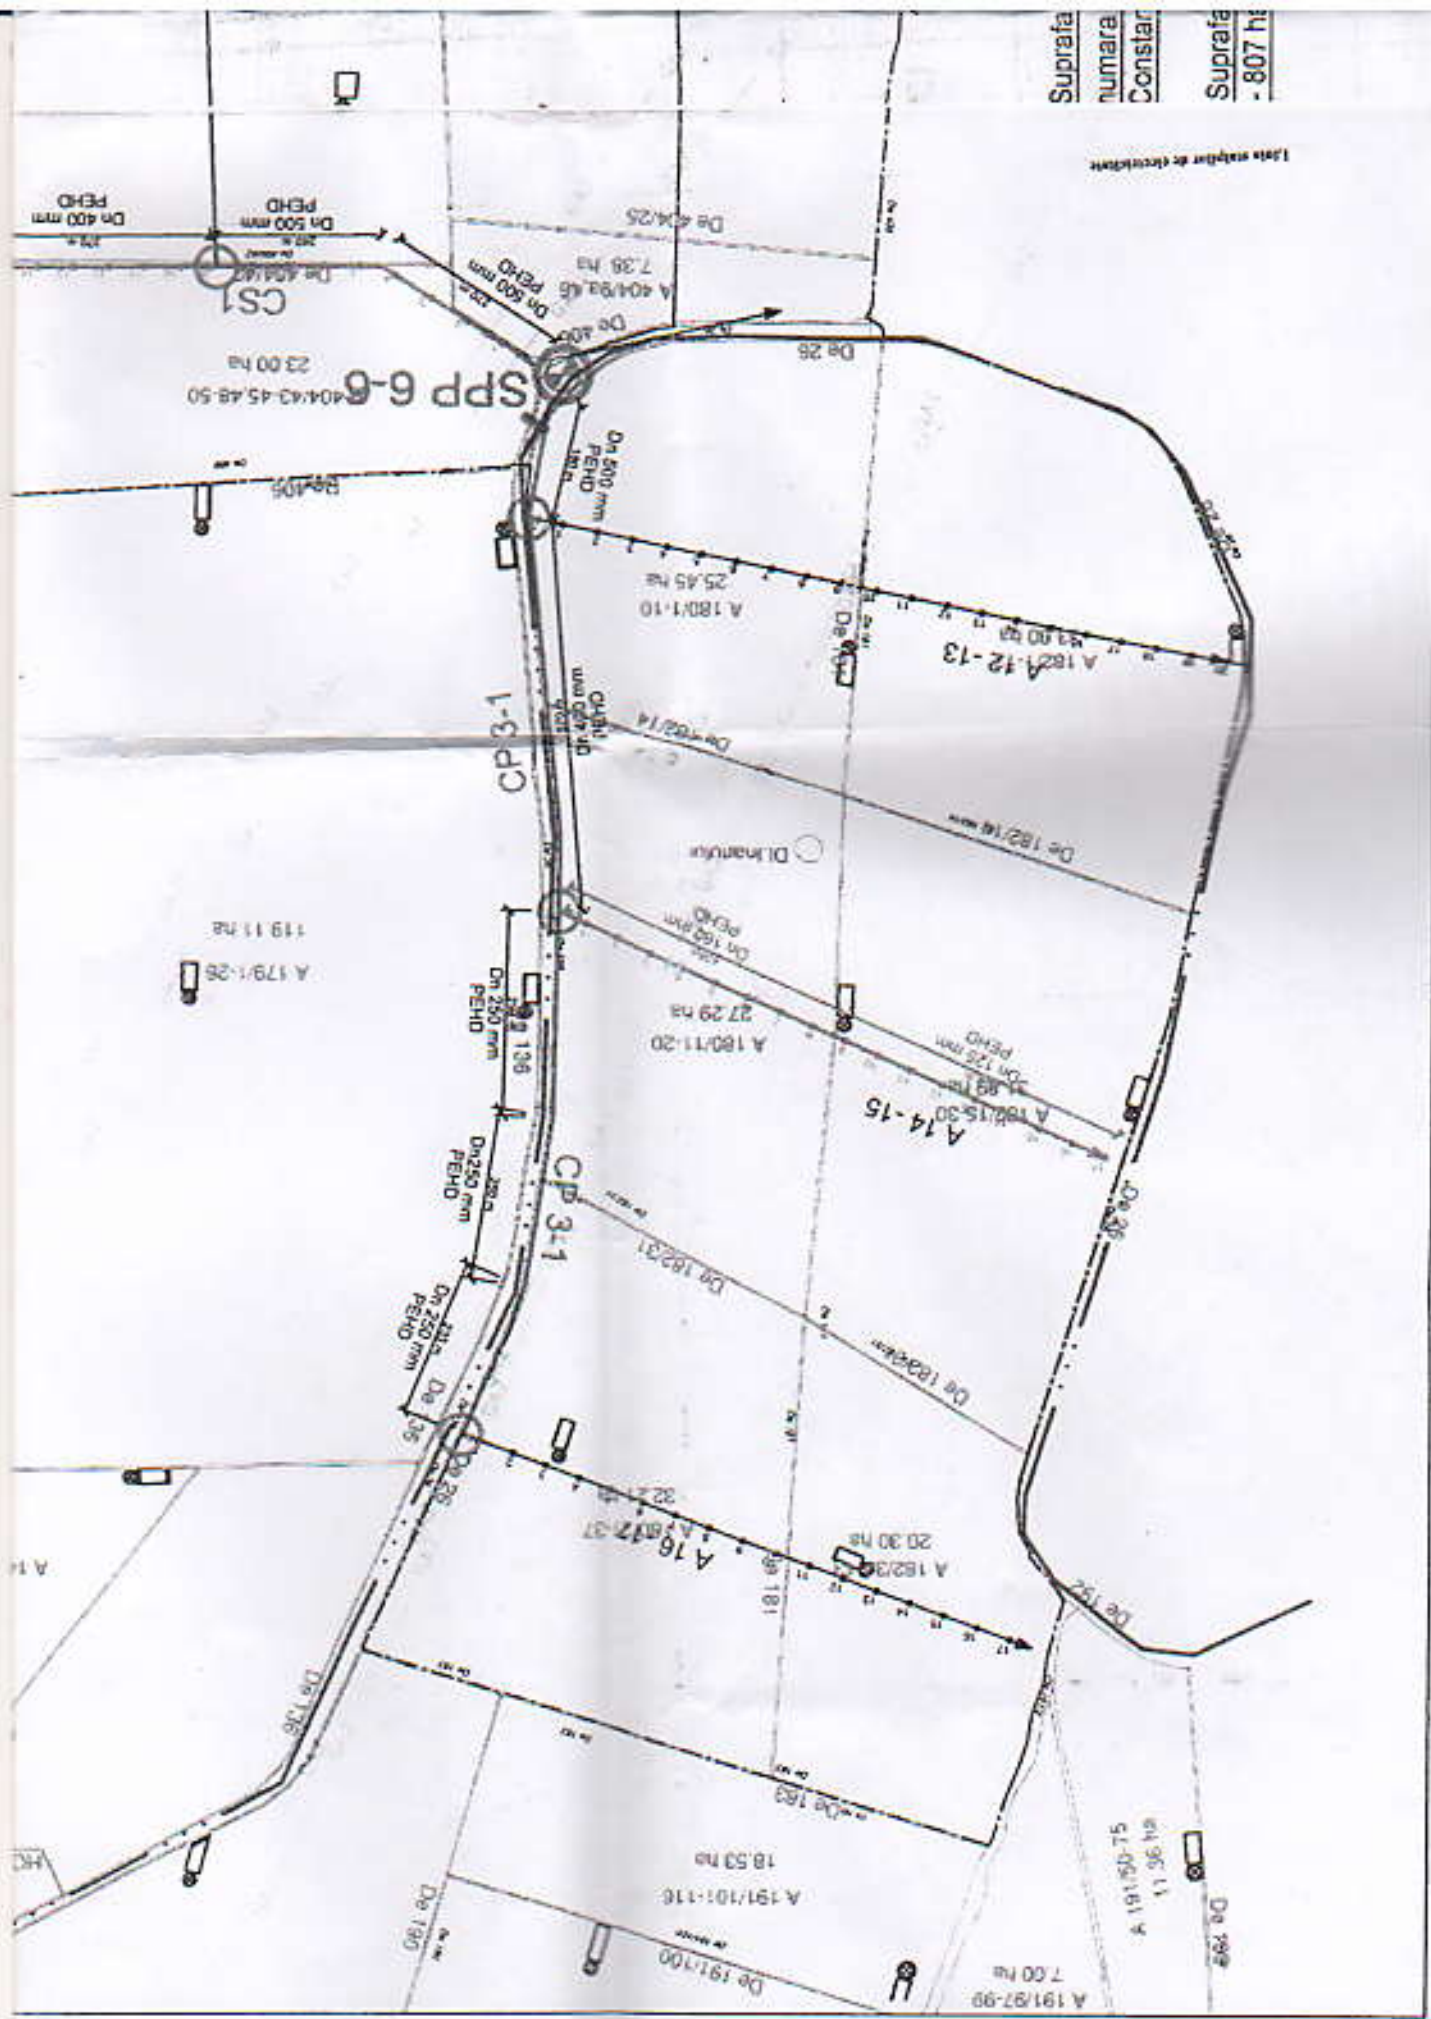

CAMP TIRNOVO - TRANSPORT
ANEXA LA ADRESA NR. 35/18.02.2019