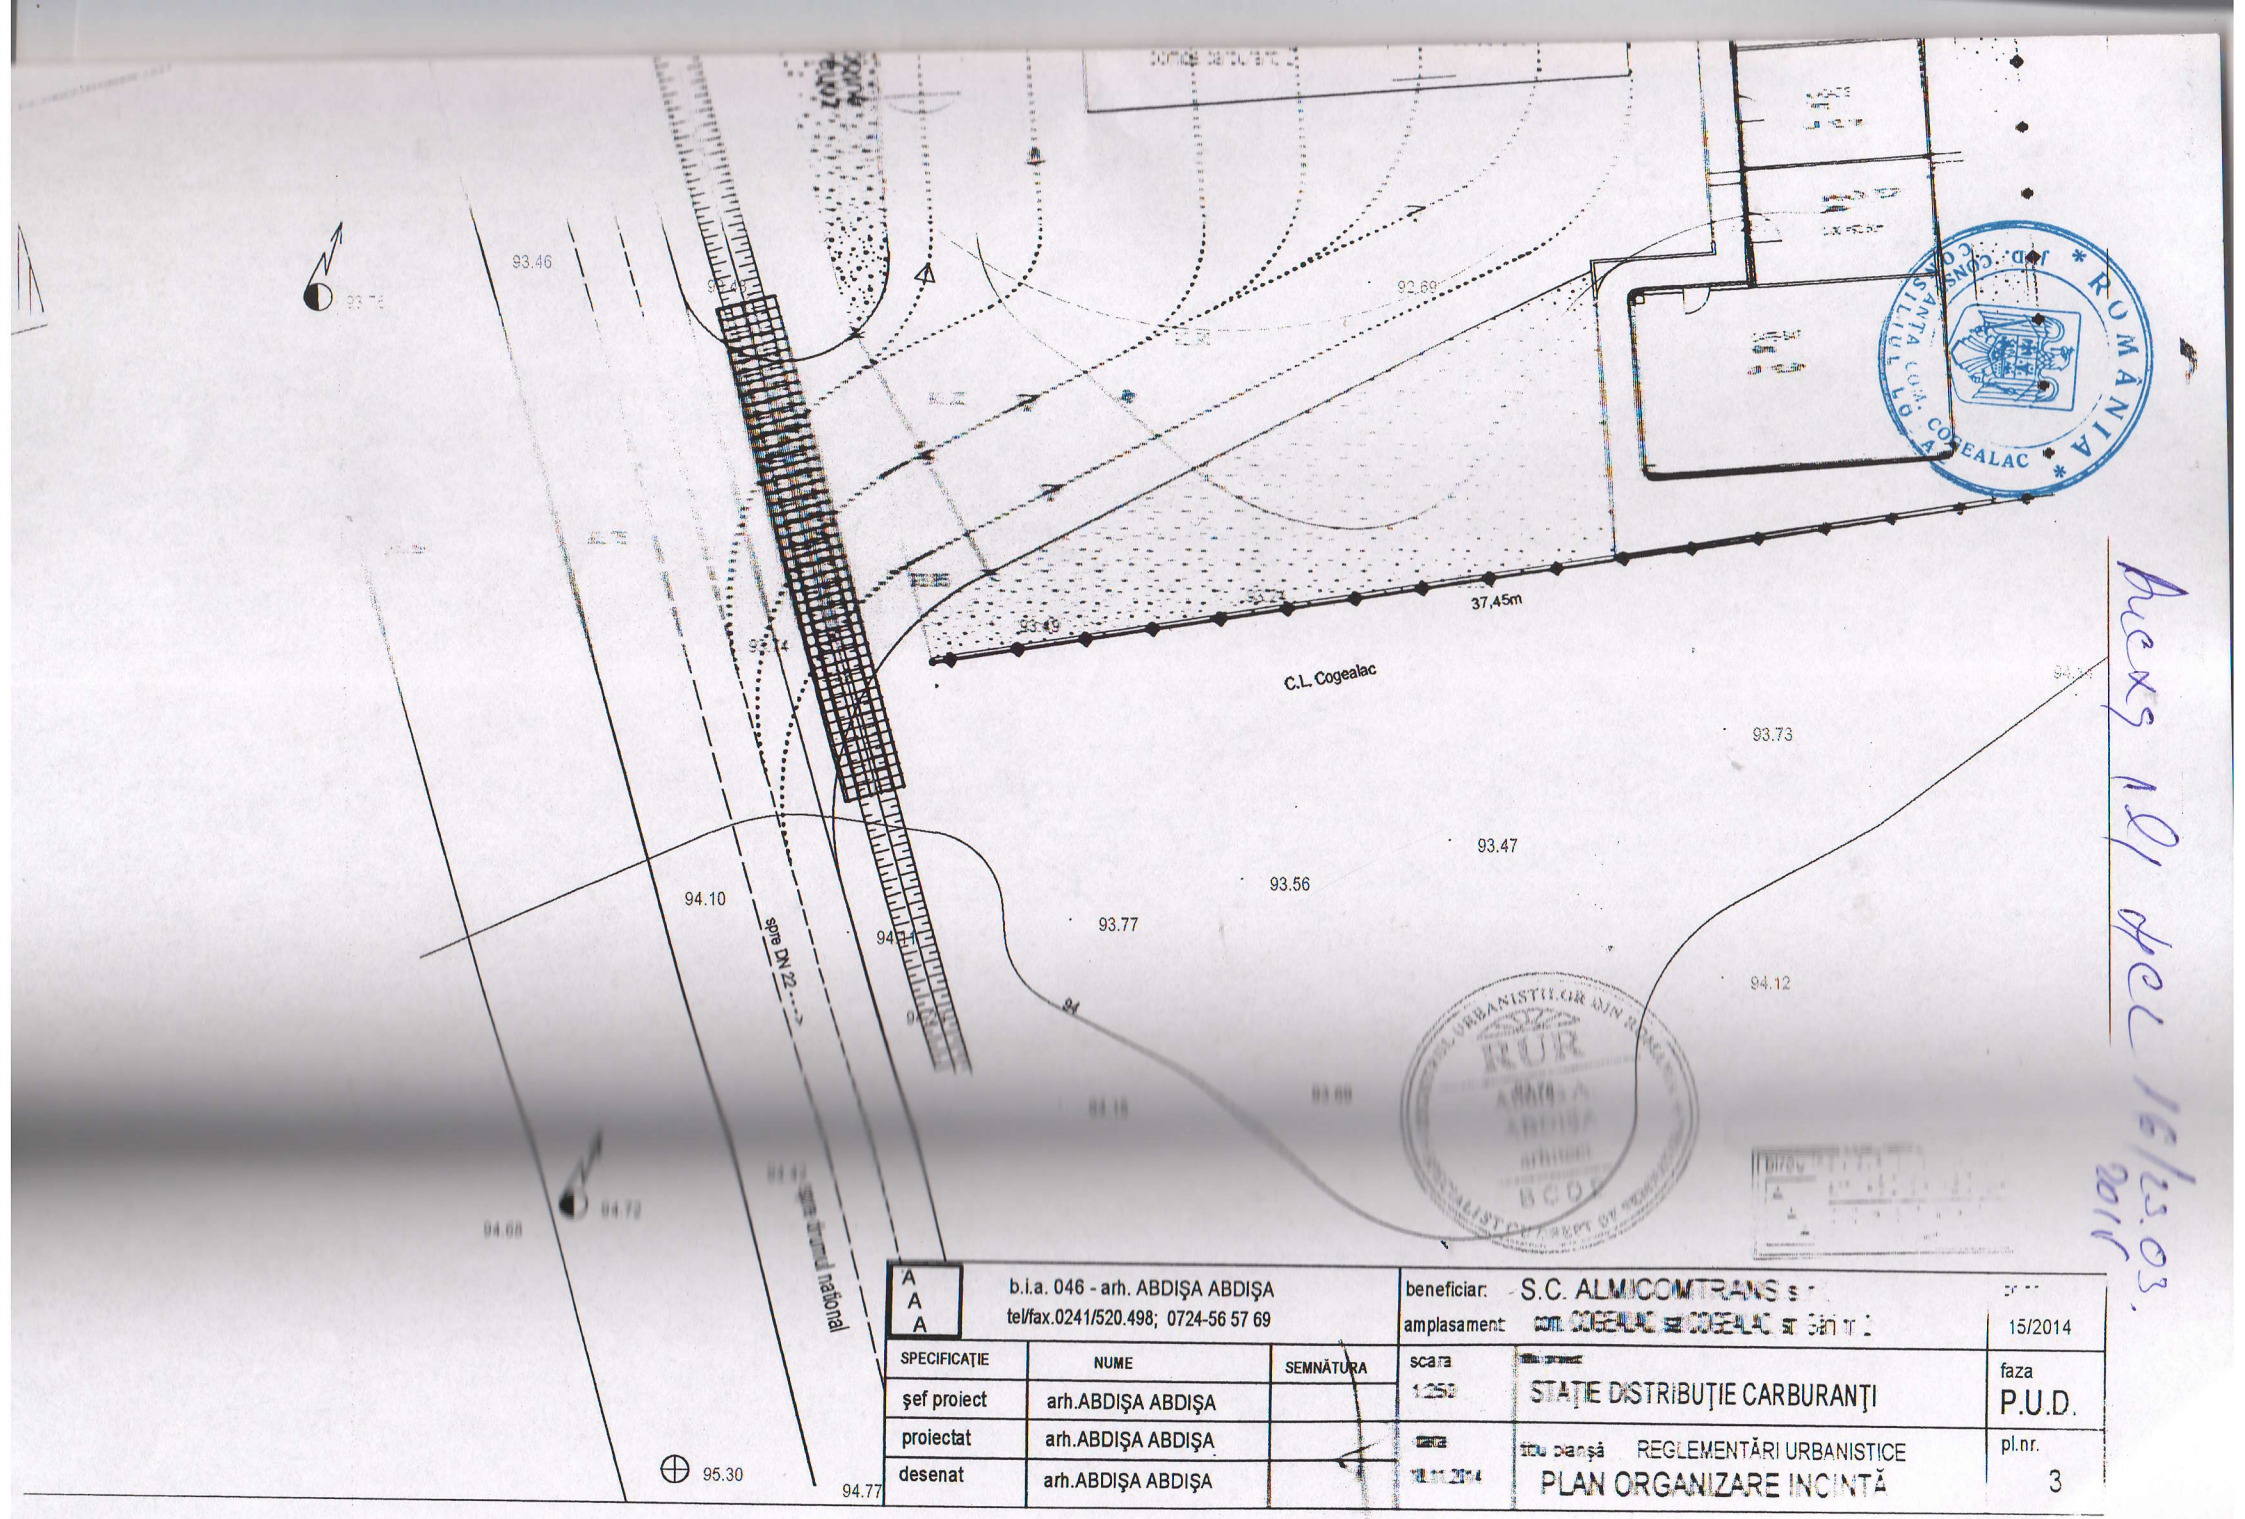

A A A	b.i.a. 046 - arh. ABDIŞA ABDIŞA tel/fax.0241/520.498; 0724-56 57 69		beneficiar: S.C. ALMICOMTRANS S.R.L. amplasament: com. COGEALAC sat COGEALAC str. Şării nr. 2		nr. 15/2014
SPECIFICAŢIE	NUME	SEMNĂTURA	scara 1:250	STAŢIE DISTRIBUŢIE CARBURANŢI	faza P.U.D.
şef proiect	arh.ABDIŞA ABDIŞA				
proiectat	arh.ABDIŞA ABDIŞA		data 18.11.2014	foaie planşă REGLEMENTĂRI URBANISTICE PLAN ORGANIZARE INCINTĂ	pl.nr. 3
desenat	arh.ABDIŞA ABDIŞA				

Avize 1Q/ apel 16.03.2015