



ROMÂNIA
JUDEȚUL CONSTANȚA
COMUNA COGEALAC
CONSILIUL LOCAL

CRB

Adresa: 907070 Cogealac, Str. Gării, nr. 30, Jud. Constanța, tel. 0241/769101, fax. 0214/769030
, e-mail: contact@primariacogealac.ro

HOTARARE

privind insusirea inventarului bunurilor care alcatuiesc
domeniului public al comunei Cogealac

- Consiliul Local Cogealac, intrunit in sedinta ordinara/extraordinara din data
de 17.07.2018

- Avand in vedere Proiectul de hotarare privind insusirea inventarului bunurilor care
alcatuiesc domeniul public al comunei Cogealac , Expunerea de motive a initiatorului, primarul
comunei Cogealac d-l ALEXA GHEORGHE inregistrat sub nr.5878/06.06.2018, Referatul
Compartimentului urbanism si amenajarea teritoriului inregistrat sub nr.5879/06.06.2018,
intocmit de ing. Ionescu Gabriel-Cristian si referent Ion Dumitru, Raportul de specialitate pe
domenii de activitate a Consiliului Local si Avizul asupra legalitatii al secretarului comunei d-
na, Delcea Lenuta;

- In baza art.3 alin.(4), si art.21 alin.(2) din Legea nr.213/1998, privind bunurile
proprietate publica, cu modificarile si completarile ulterioare;

- In temeiul prevederilor art. 36, alin(2), lit. "c", art.45, alin.(3), din Legea nr.215/2001
privind administratia publica locala ,republicata cu modificarile si completarile ulterioare;

HOTARASTE :

Art. 1- Se aproba insusirea inventarului bunurilor care alcatuiesc domeniul public al
comunei Cogealac, conform Anexei nr.1 ce face parte integranta din prezenta hotarare;

Art. 2 - Primarul prin compartimentele de specialitate va duce la indeplinire prevederile
prezentei hotarari, iar secretarul comunei la cunostinta factorilor interesati;

Hotararea a fost adoptata cu 12 voturi "pentru", cu - voturi "impotriva",
cu 2 voturi "abtineri", din totalul de 14 consilieri prezenti din totalul de 15 consilieri
in functie;

PRESEDINTE SEDINTA,

RUSU GABRIEL



AVIZAT PENTRU LEGALITATE,
CONTRASEMNEZ,
SECRETAR COMUNA.
Jr. DELCEA LENUTA

NR. 22
DATA. 17.07.2018
Localitatea Cogealac

ROMANIA
JUDETUL CONSTANTA
COMUNA COGEALAC
PRIMAR

Anexa nr. 1
H.C.L. nr. 22 / 17.07.2018

SECTIUNEA 1
BUNURI IMOBILE DOMENIUL PUBLIC AL COMUNEI COGEALAC

Nr. crt.	Cod clasificare	Denumirea bunului	Elemente de identificare	Anul dobandirii sau dupa caz, al dării in folosinta	Valoarea de inventar (lei ron)	Situatia juridica
95		Suprafata de teren 2618 mp	Localitatea Cogealac, str.Liceului, nr.36 (teren completare Liceu)	-	-	Consiliul Local Cogealac
96		Suprafata de teren 705 mp	Gura Dobrogei – Gospodarie Apa Vecini N,S,E, V- teren C.L Cogealac	-	-	Consiliul Local Cogealac
97		Suprafata de teren 400 mp	Gura Dobrogei – Put 2 Vecini N,S,E, V- teren C.L Cogealac	-	-	Consiliul Local, Cogealac
98		Suprafata de teren 475 mp	Gura Dobrogei – Statie de Epurare Vecini: N-V- str.Postei si Teren C.L Cogealac N-E - Teren C.L Cogealac S-V - Teren C.L Cogealac S-E - Teren C.L Cogealac	-	-	Consiliul Local Cogealac
99		Suprafata de teren 4 mp	Gura dobrogei – Gospodarie Apa – SPAU 1 Vecini : N-str.Rozelor S-proprietate privata E-teren C.L Cogealac V-teren C.L Cogealac	-	-	Consiliul Local Cogealac
100		Suprafata de teren 1142 mp	Rimnicu de Jos – Statie Gospodarie apa Vecini : N,V,E – Teren C.L Cogealac S – str. Paraului	-	-	Consiliul Local Cogealac
101		Suprafata de teren 400 mp	Rimnicu de Jos – Statie Gospodarie apa – put 2 Vecini : N,V,E,S – Teren C.L Cogealac	-	-	Consiliul Local Cogealac
102		Suprafata de teren 440 mp	Rimnicu de Jos – Statie Epurare Vecini : N- Teren C.L Cogealac S – str. Biruintei E – Teren C.L Cogealac V- DJ 222 (Gradina-Ramnicu de Jos)	-	-	Consiliul Local Cogealac

103	Suprafata de teren 4 mp	Ramniciu de Jos – Statie pompare ape uzate – SPAU 1	-	Consiliul Local Cogealac
104	Suprafata de teren 4 mp	Ramniciu de Jos – Statie pompare ape uzate – SPAU 2	-	Consiliul Local Cogealac
105	Suprafata de teren 4 mp	Ramniciu de Jos – Statie pompare ape uzate – SPAU 3	-	Consiliul Local Cogealac

Anexam alaturat plunurile de situatie (11 loturi)

PRESEDINTE SEDINTA

RUSU GABRIEL


**AVIZAT PENTRU LEGALITATE,
CONTRASEMNEZ,
SECRETAR COMUNA.
Jr. DELCEA LENUTA**



Plan de Situație
Scara 1:1000

Număr Cadastral	Suprafața Măsurată a imobilului (m.p.)	Adresa Imobil:
	2618	STR. LICEULUI, NR. 36, LOC. COGEALAC-INTR.
Cartea Funciară Nr.	Unitatea Administrativ Teritorială (U.A.T.) COGEALAC	

Județul Constanța
Primăria Comunei COGEALAC
INTRARE NR. 580
IESIRE NR. 580
Ziua 06 Luna 06 Anul 2018

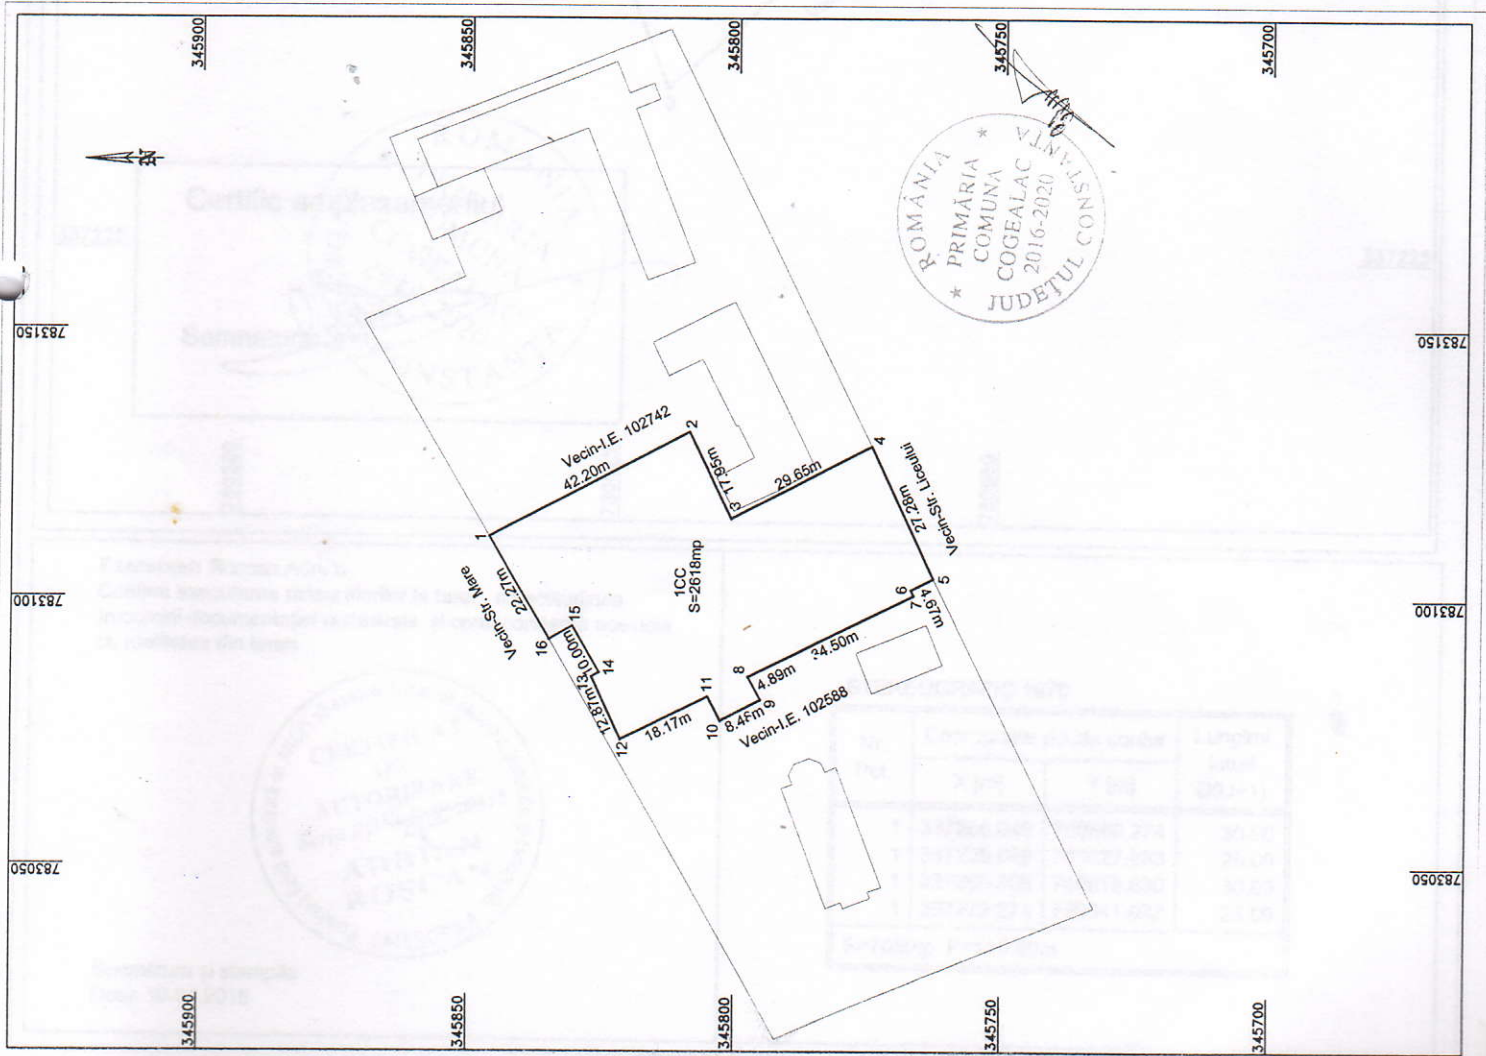

A. Date referitoare la teren			Mențiuni	
Nr. parcelă	Categoria de folosință	Suprafața		
1	CC	2618	Teren intravilan.	
Total		2618		
B. Date referitoare la construcții			Mențiuni	
Cod	Destinația	Suprafața construită la sol		
TOTAL				

Suprafața totală măsurată a imobilului = 2618 mp.

STEREOGRAFIC 1970

Nr. Pct.	Coordonate pct. de contur	X (m)	Y (m)	Longimi laterali D(i,i+1)
2	345806.909	783130.828		42.20
1	345846.282	783111.234		22.27
16	345834.968	783092.053		5.00
15	345830.645	783094.567		10.00
14	345825.618	783085.922		1.56
13	345826.981	783085.129		12.87
12	345821.476	783073.492		18.17
11	345805.173	783081.506		5.08
10	345802.764	783077.022		8.48
9	345795.267	783080.924		4.86
8	345797.627	783085.306		34.50
7	345766.675	783100.452		1.20
6	345767.165	783101.543		4.67
5	345762.994	783103.608		27.28
4	345774.665	783126.271		29.65
3	345801.019	783114.705		17.95

S=2618mp P=245.79m

Executant: Roscan Adrian


Confirma executarea măsurătorilor la teren, corectitudinea întocmirii documentației cadastrale și corespondența acesteia cu realitatea din teren



Semnătura și ștampila
Data: 25.01.2018.

PLAN DE SITUATIE
IN VEDEREA COMPLETARII DOMENIULUI PUBLIC AL COMUNEI COGEALAC
 Scara 1:500

Nr. cadastral:	Suprafata Măsurată a imobilului (m.p.)	Adresa Imobil:
	705	Gospodaria de apa, loc. Gura Dobrogei, com. Cogealac
		Unitatea Administrativ Teritorială (U.A.T.)
		COGEALAC

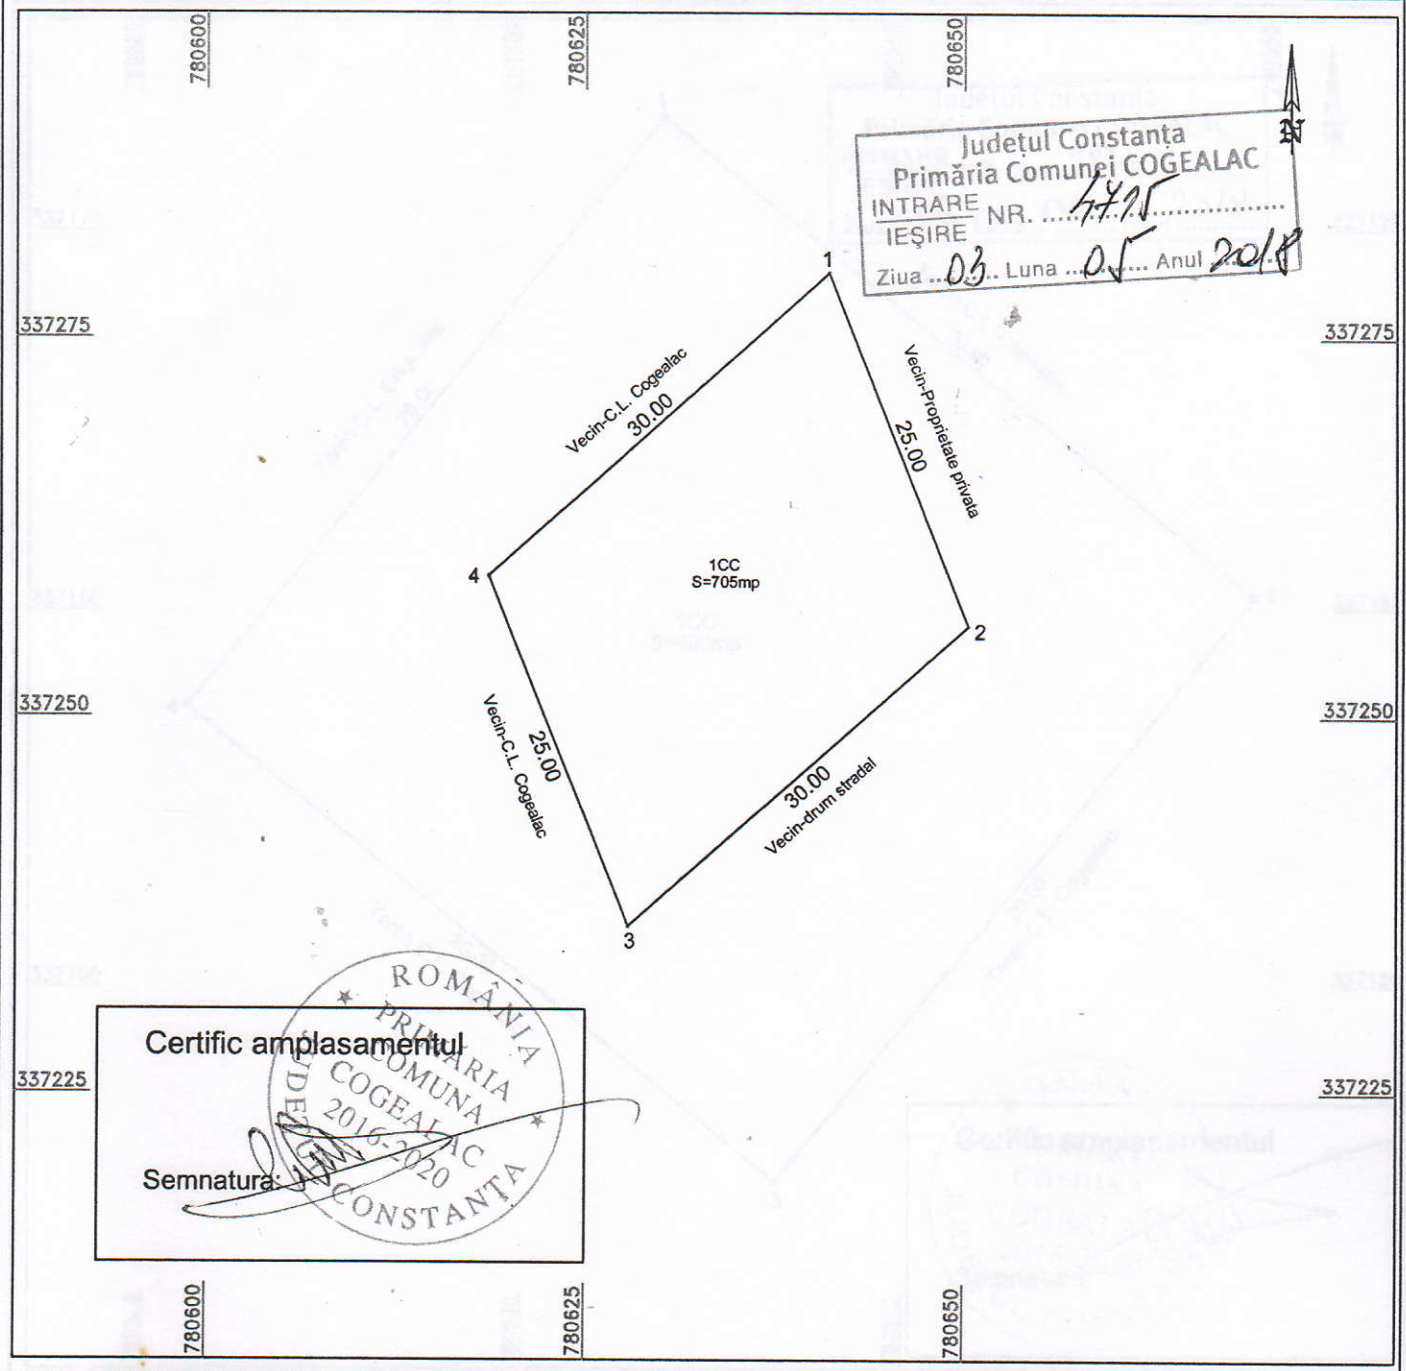

Certific amplasamentul
 Semnatura: *[Signature]*

Executant: Roscan Adrian
 Confirm executarea măsurătorilor la teren, corectitudinea
 întocmirii documentației cadastrale și corespondența acesteia
 cu realitatea din teren

CERTIFICAT DE AUTORIZARE
 Seria RO-8-F-N-0315
ADRIAN ROȘCAN
 Persoană fizică autorizată de ANCP la executarea lucrărilor de cadastru, geodezie și cartografie
 CATEGORIA A

Semnătura și ștampila
 Data: 10.04.2018

STEREOGRAFIC 1970


Nr. Pct.	Coordonate pct.de contur		Lungimi laturi D(i,i+1)
	X [m]	Y [m]	
1	337256.049	780650.274	30.00
1	337236.083	780627.883	25.00
1	337259.308	780618.630	30.00
1	337279.274	780641.022	25.00

S=705mp P=110.00m

**PLAN DE SITUATIE
IN VEDEREA COMPLETARII DOMENIULUI PUBLIC AL COMUNEI COGEALAC**

Scara 1:200

Nr. cadastral:	Suprafata Măsurată a imobilului (m.p.)	Adresa Imobil:
	400	Gospodarie apa Put-2, loc. Gura Dobrogei, com. Cogealac
		Unitatea Administrativ Teritorială (U.A.T.)
		COGEALAC

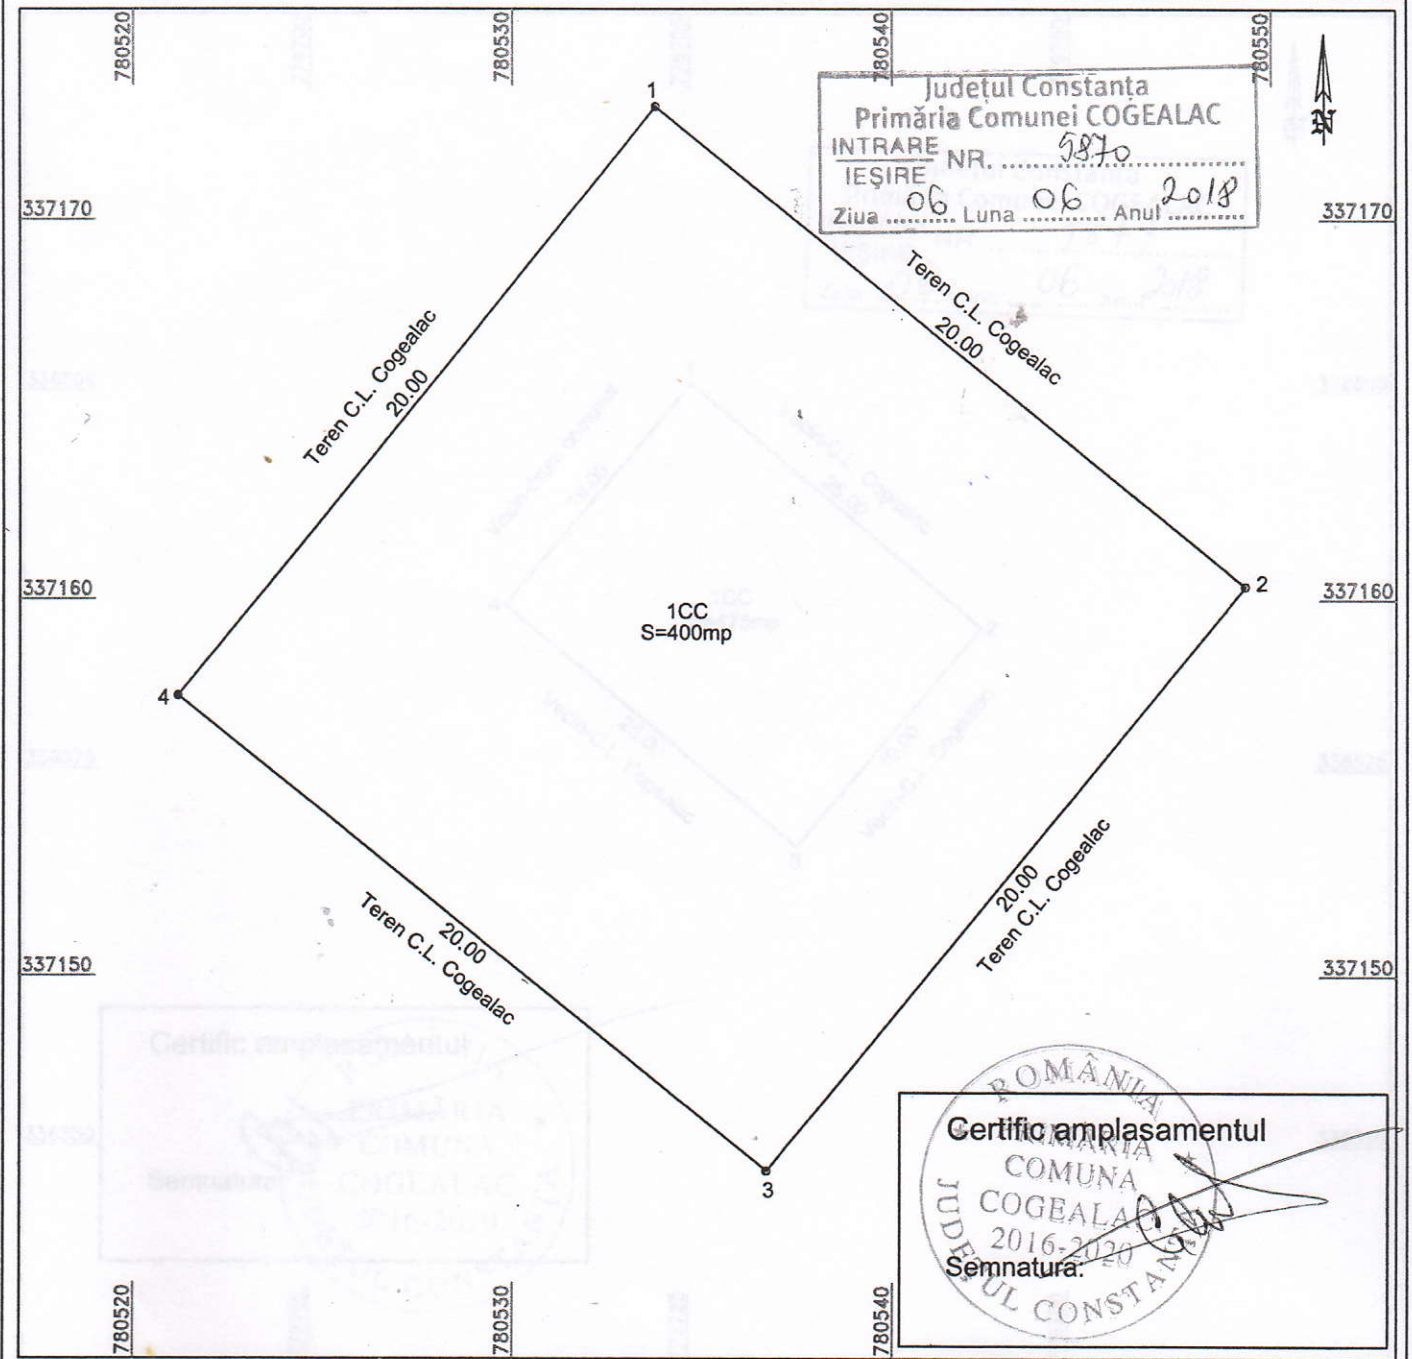

Executant: Roscan Adrian
 Confirm executarea măsurătorilor la teren, corectitudinea întocmirii documentației cadastrale și corespondența acesteia cu realitatea din teren



Semnătura și ștampila
 Data: 10.04.2018

STEREOGRAFIC 1970


Nr. Pct.	Coordonate pct.de contur		Lungimi laturi D(i,i+1)
	X [m]	Y [m]	
4	337157.460	780521.176	20.00
1	337172.977	780533.795	20.00
2	337160.357	780549.311	20.00
3	337144.841	780536.692	20.00

S=400mp P=80.00m

PLAN DE SITUATIE
IN VEDEREA COMPLETARII DOMENIULUI PUBLIC AL COMUNEI COGEALAC

Scara 1:500

Nr. cadastral:	Suprafata Măsurată a imobilului (m.p.)	Adresa Imobil:
	475	Statie de epurare, loc. Gura Dobrogei, com. Cogealac
		Unitatea Administrativ Teritorială (U.A.T.)
		COGEALAC

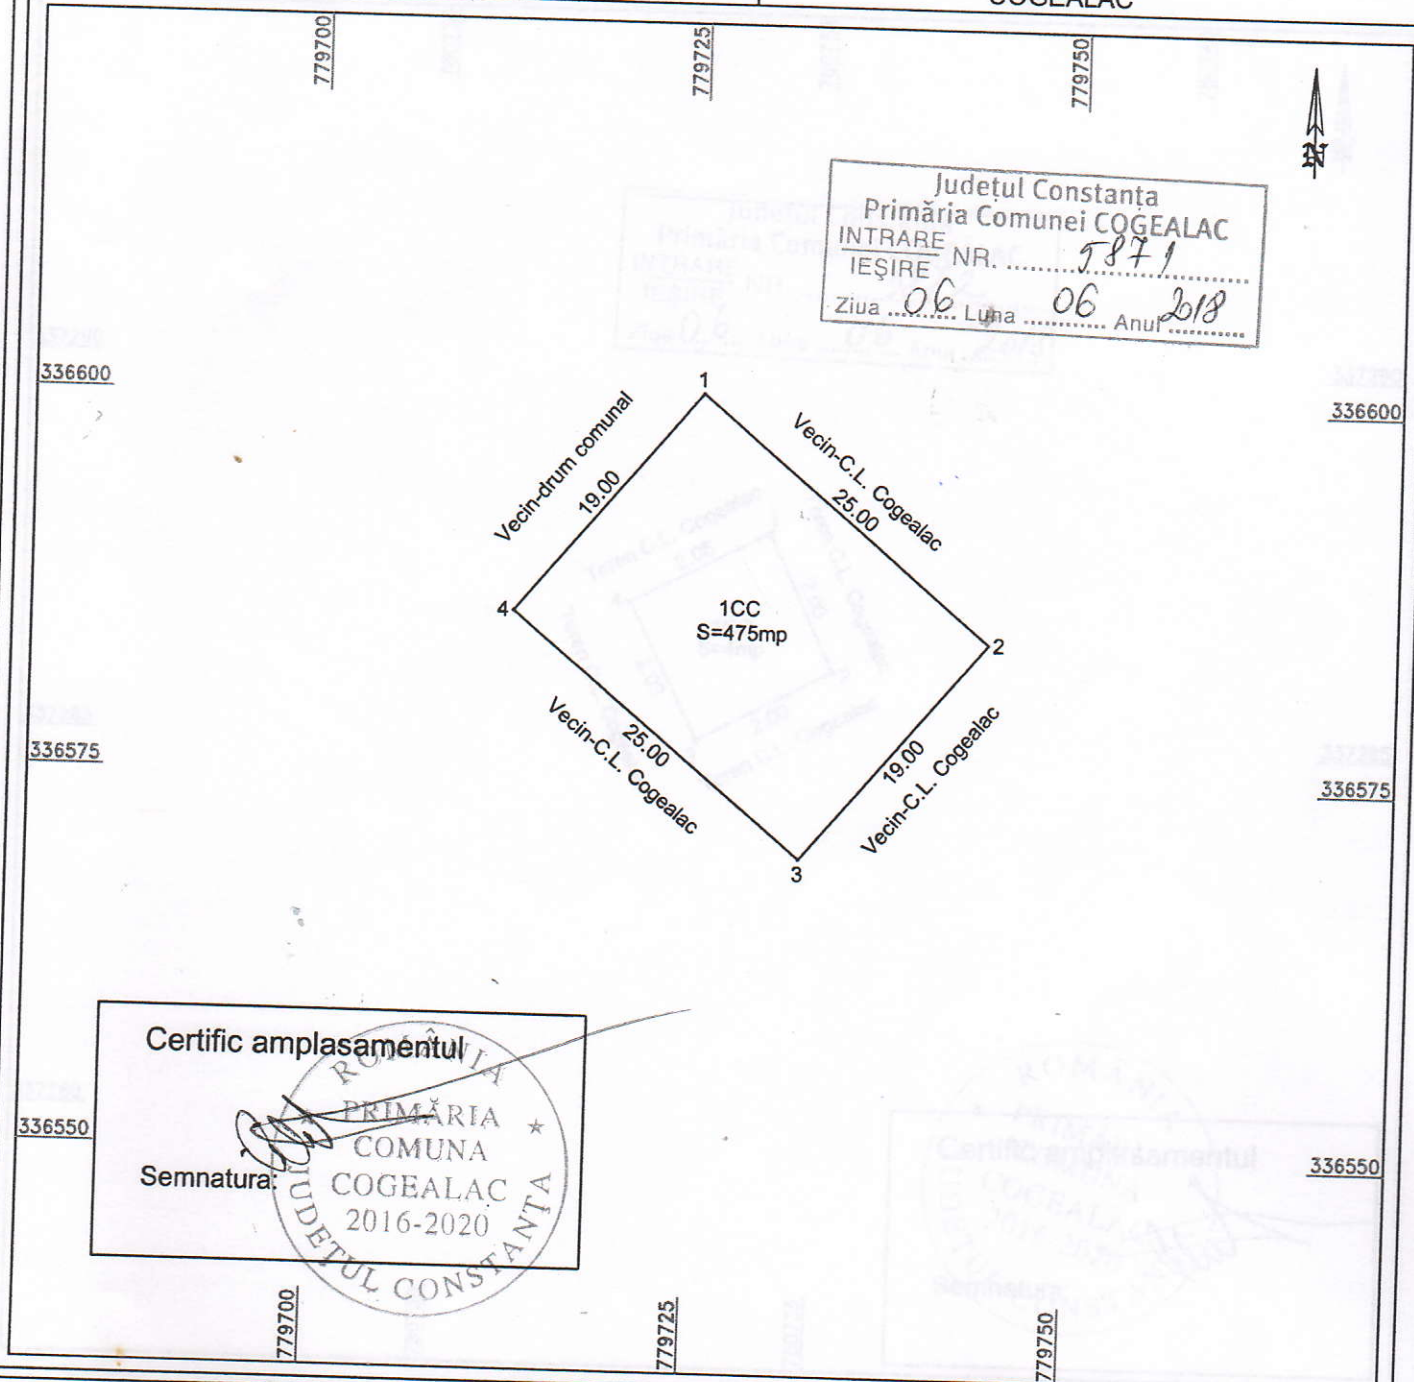

Judetul Constanta
 Primăria Comunei COGEALAC
 INTRARE NR. 5871
 IEȘIRE NR.
 Ziua 06 Luna 06 Anul 2018

Certific amplasamentul

Semnatura:

PRIMĂRIA
 COMUNA
 COGEALAC
 2016-2020
 JUDEȚUL CONSTANȚA

Executant: Roscan Adrian
 Confirm executarea măsurătorilor la teren, corectitudinea întocmirii documentației cadastrale și corespondența acesteia cu realitatea din teren

CERTIFICAT
 DE
 AUTORIZARE
 Seria RO 04 Nr. 0315
 ADRIAN
 ROȘCAN
 CATEGORIA A

Semnătura și ștampila
 Data: 10.04.2018

STEREOGRAFIC 1970


Nr. Pct.	Coordonate pct.de contur		Lungimi laturi D(i,i+1)
	X [m]	Y [m]	
1	336600.502	779725.131	25.00
1	336584.448	779744.296	19.00
1	336569.883	779732.095	25.00
1	336585.937	779712.930	19.00

S=475mp P=88.00m

PLAN DE SITUATIE
IN VEDEREA COMPLETARII DOMENIULUI PUBLIC AL COMUNEI COGEALAC
 Scara 1:100

nr. cadastral:	Suprafata Măsurată a imobilului (m.p.)	Adresa Imobil:
	4	Gospodarie apa, SPAU-1, loc. Gura Dobrogei, com. Cogeaalac

Unitatea Administrativ Teritorială (U.A.T.)
COGEALAC

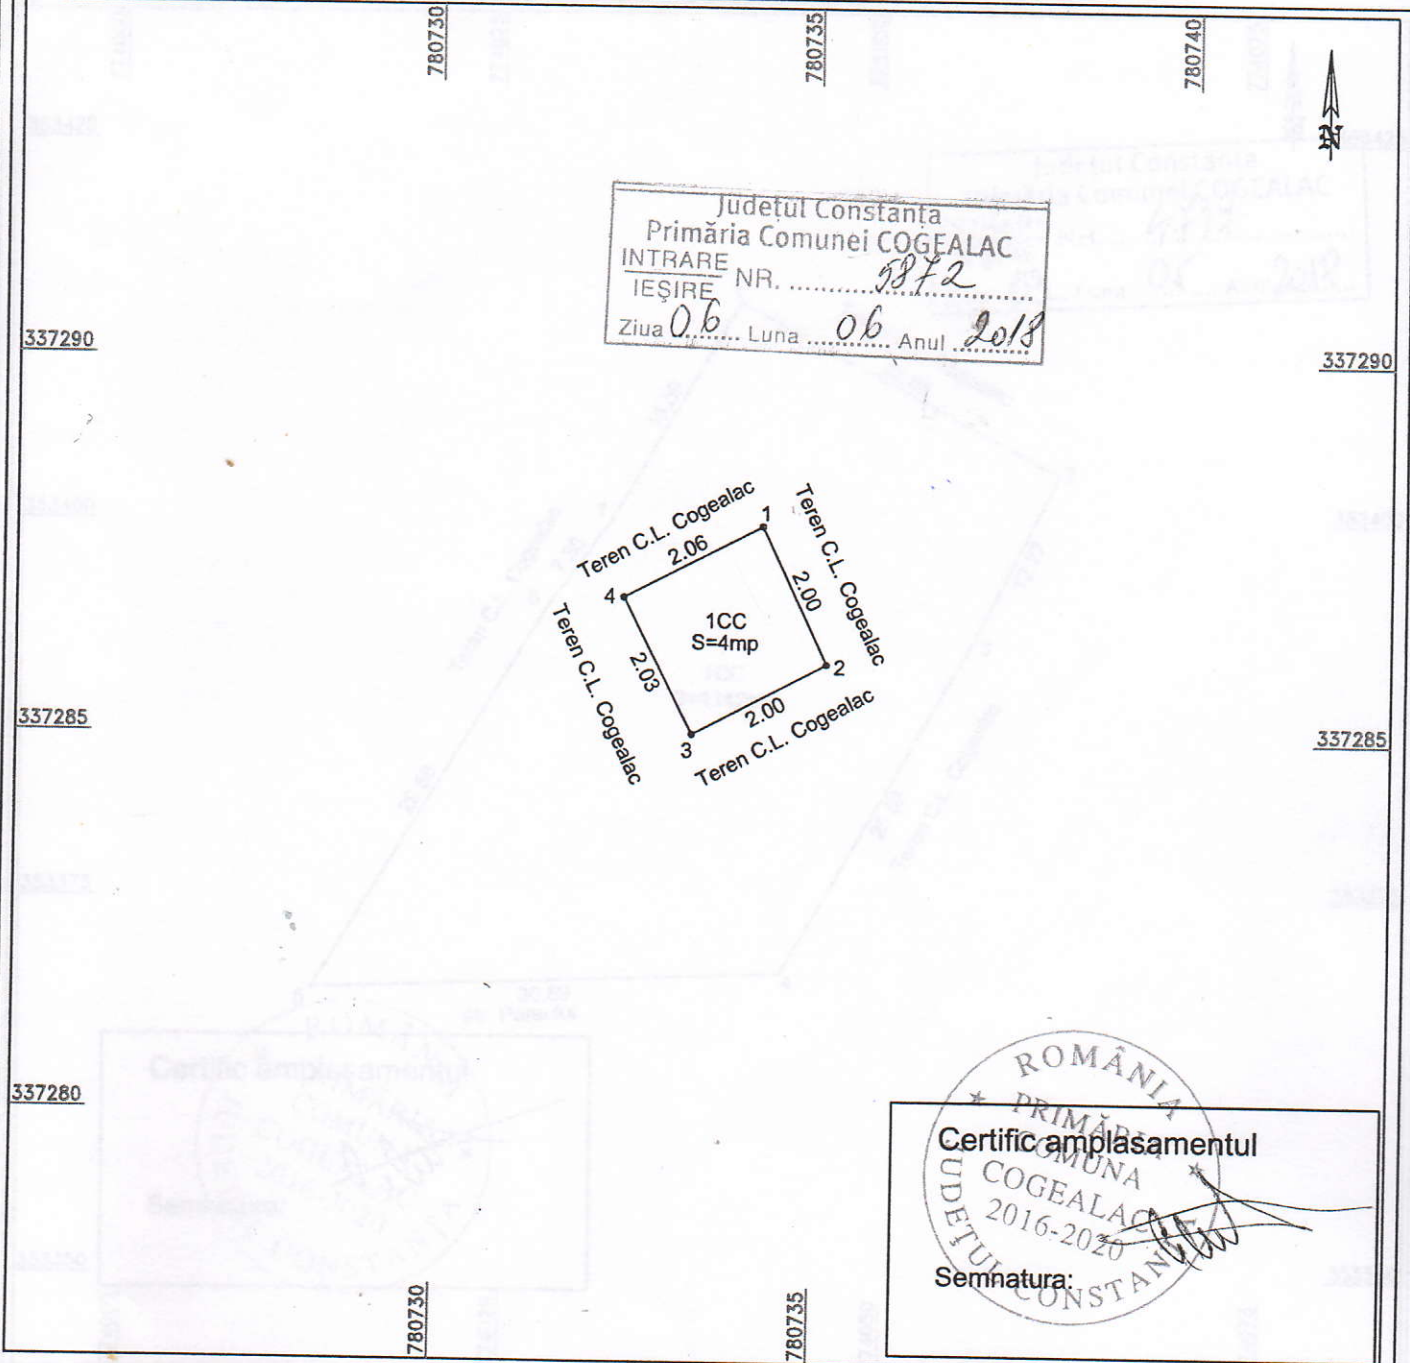

Judetul Constanta
 Primăria Comunei COGEALAC
 INTRARE NR. 9872
 IEȘIRE NR.
 Ziua 06 Luna 06 Anul 2018

ROMANIA
 PRIMĂRIA COMUNEI
 COGEALAC
 JUDEȚUL CONSTANȚA
 2016-2020
Certific amplasamentul
 Semnatura: _____

Executant: Roscan Adrian
 Confirm executarea măsurătorilor la teren, corectitudinea întocmirii documentației cadastrale și corespondența acesteia cu realitatea din teren

CERTIFICAT DE AUTORIZARE
 Seria RO-DE Nr. 0115
ADRIAN ROȘCAN
 CATEGORIA A


Semnătura și ștampila
 Data: 10.04.2018

STEREOGRAFIC 1970

Nr. Pct.	Coordonate pct.de contur		Lungimi laturi D(i,i+1)
	X [m]	Y [m]	
4	337286.852	780732.450	2.06
1	337287.803	780734.279	2.00
2	337285.993	780735.133	2.00
3	337285.047	780733.370	2.03
S=4mp P=8.09m			

PLAN DE SITUATIE
IN VEDEREA COMPLETARII DOMENIULUI PUBLIC AL COMUNEI COGEALAC
 Scara 1:500

Nr. cadastral:	Suprafata Măsurată a imobilului (m.p.)	Adresa Imobil:
	1142	Statie Gospodarie apa, loc. Ramnicu de Jos, com. Cogeaalac
		Unitatea Administrativ Teritorială (U.A.T.)
		COGEALAC

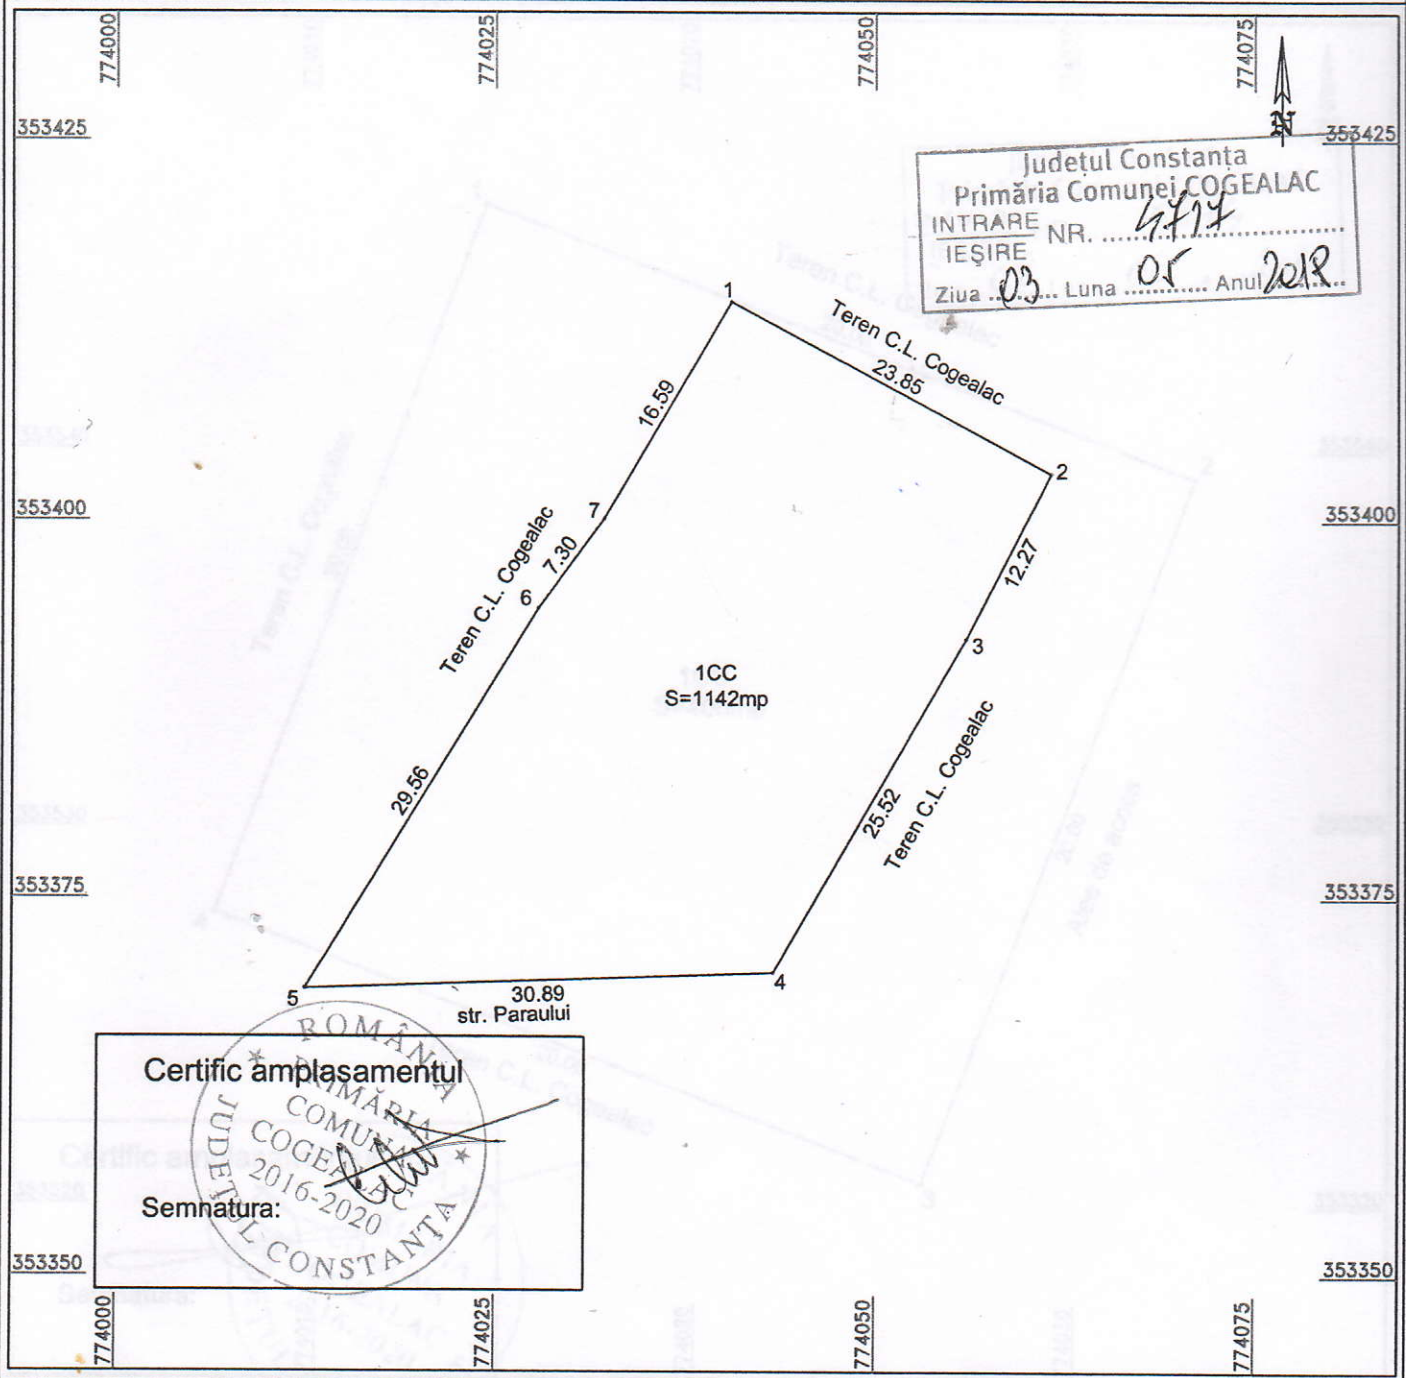

Certific amplasamentul

SEMNATURA:

Executant: Roscan Adrian
 Confirm executarea măsurătorilor la teren, corectitudinea întocmirii documentației cadastrale și corespondența acesteia cu realitatea din teren

CERTIFICAT DE AUTORIZARE
 Seria RO-B-EN-0315
ADRIAN ROSCAN
 CATEGORIA A

Semnătura și ștampila
 Data: 10.04.2018


STEREOGRAFIC 1970

Nr. Pct.	Coordonate pct.de contur		Lungimi laturi D(i,i+1)
	X [m]	Y [m]	
1	353414.439	774040.556	23.85
2	353403.185	774061.584	12.27
3	353392.273	774055.967	25.52
4	353370.104	774043.324	30.89
5	353368.996	774012.455	29.56
6	353394.245	774027.827	7.30
7	353400.133	774032.147	16.59

S=1142mp P=145.99m

PLAN DE SITUATIE
IN VEDEREA COMPLETARII DOMENIULUI PUBLIC AL COMUNEI COGEALAC
 Scara 1:200

Nr. cadastral:	Suprafata Măsurată a imobilului (m.p.)	Adresa Imobil:
	400	Statie Gospodarie de apa, Put 2, loc. Ramnicu de Jos, com. Cogealac
		Unitatea Administrativ Teritorială (U.A.T.)
		COGEALAC

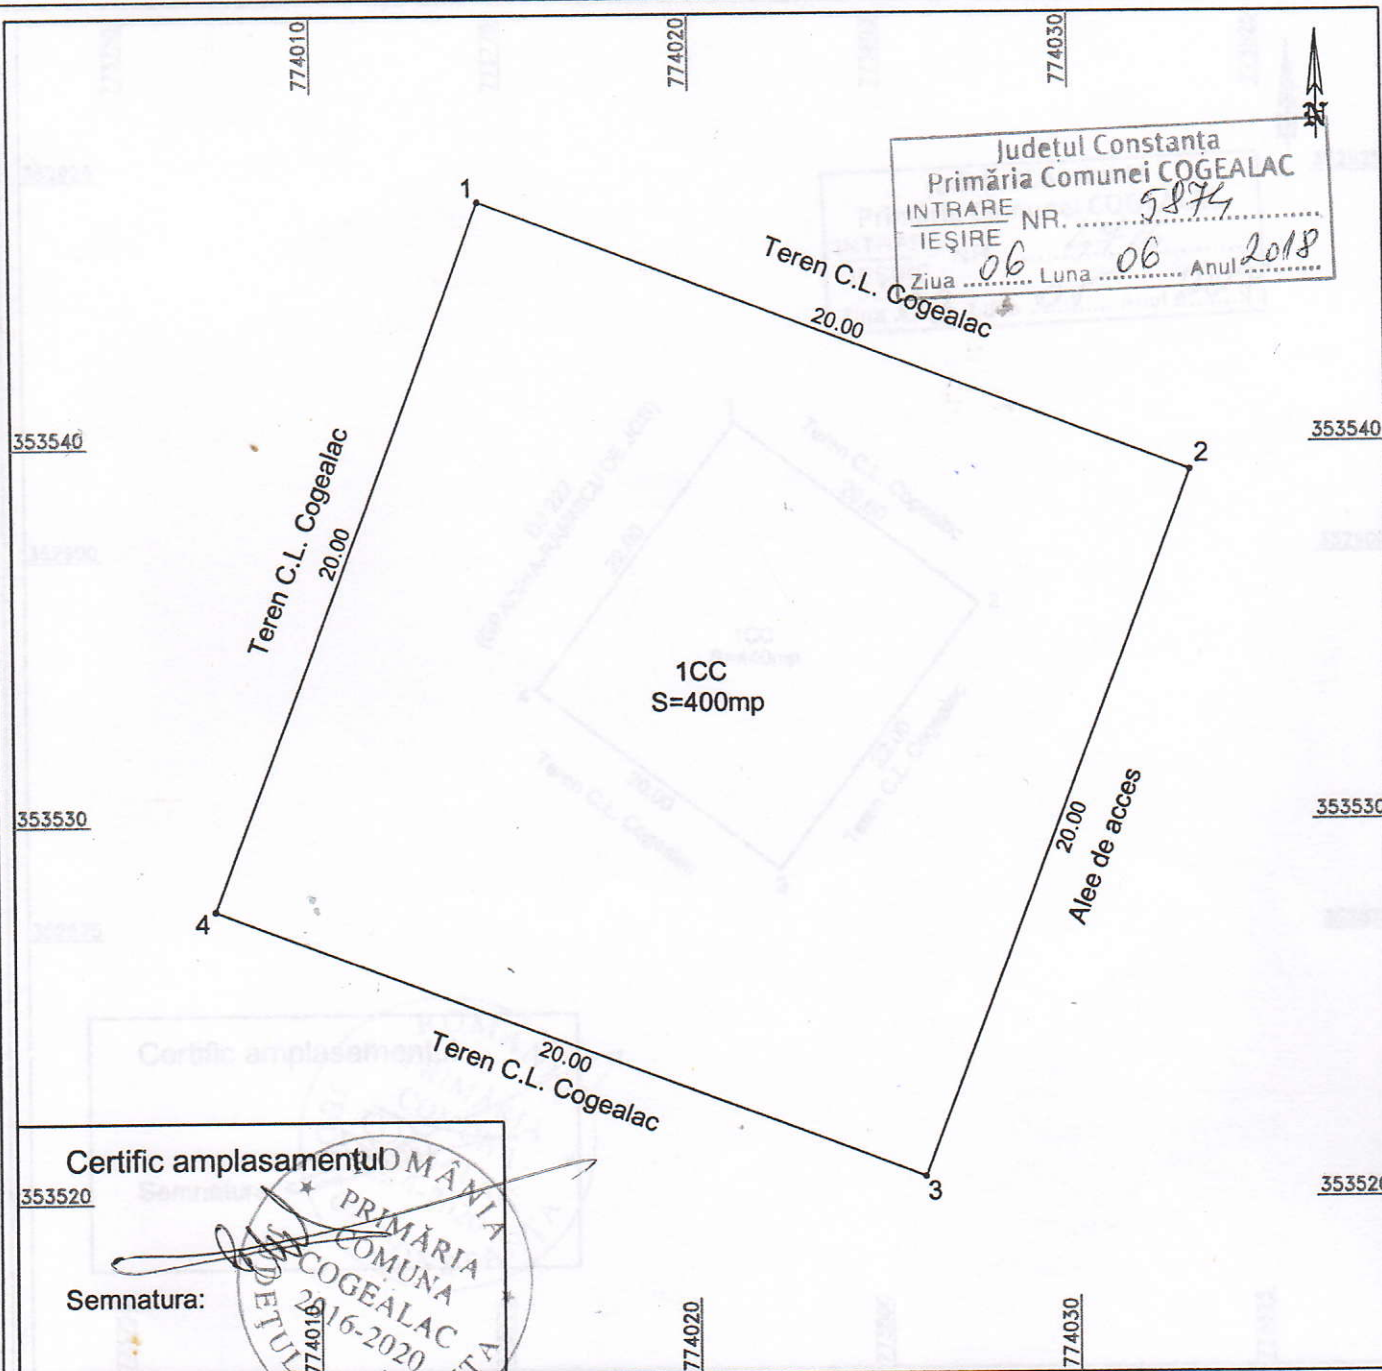

Judetul Constanta
 Primăria Comunei COGEALAC
 INTRARE NR. 5874
 IEȘIRE
 Ziua 06 Luna 06 Anul 2018

Certific amplasamentul
 353520
 Semnatura: 



Executant: Roscan Adrian
 Confirm executarea măsurătorilor la teren, corectitudinea întocmirii documentației cadastrale și corespondența acesteia cu realitatea din teren



Semnătura și ștampila
 Data: 02.01.2018

STEREOGRAFIC 1970


Nr. Pct.	Coordonate pct.de contur		Lungimi laturi D(i,i+1)
	X [m]	Y [m]	
1	353546.430	774014.426	20.00
2	353539.286	774033.107	20.00
3	353520.605	774025.963	20.00
4	353527.749	774007.282	20.00

S=400mp P=80.00m

PLAN DE SITUATIE
IN VEDEREA COMPLETARII DOMENIULUI PUBLIC AL COMUNEI COGEALAC

Scara 1:500

Nr. cadastral:	Suprafata Măsurată a imobilului (m.p.)	Adresa Imobil:
	440	Statie de epurare, loc. Ramnicu de Jos, com. Cogeaalac
		Unitatea Administrativ Teritorială (U.A.T.)
		COGEALAC

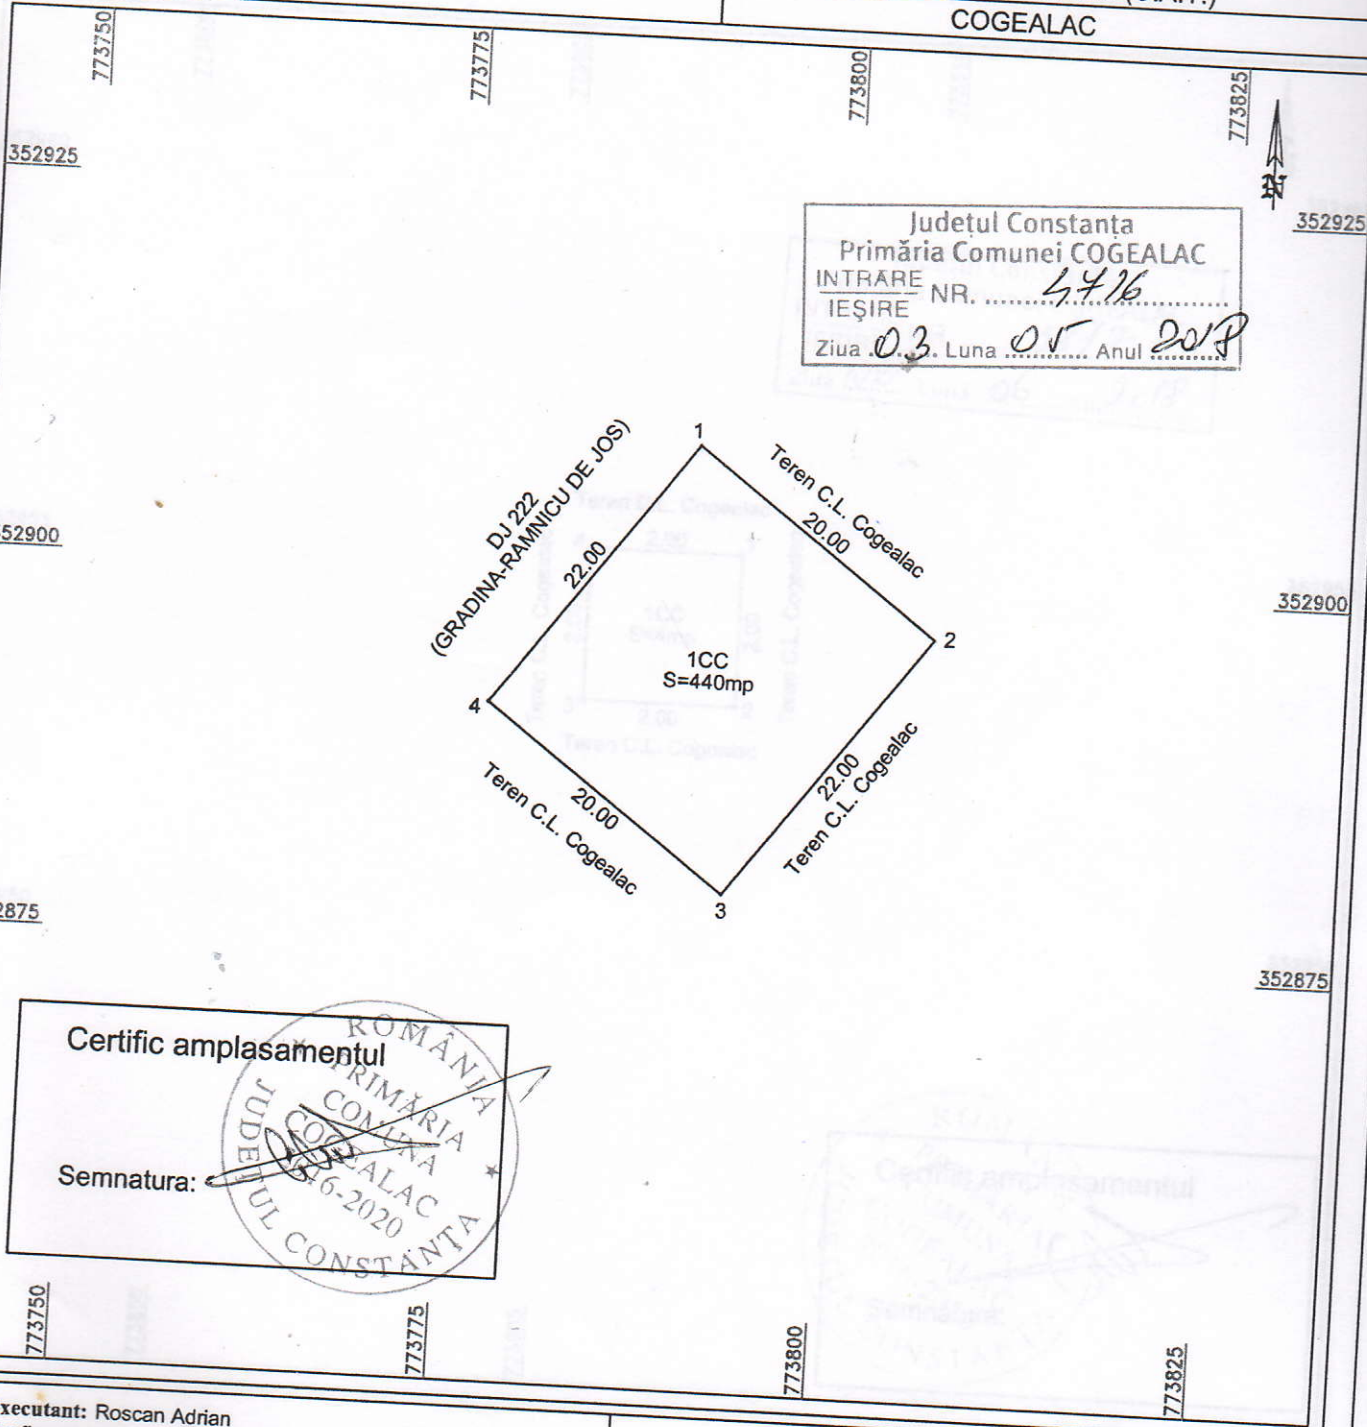

Judetul Constanta
 Primăria Comunei COGEALAC
 INTRARE NR. 4416
 IESIRE
 Ziua 03 Luna 05 Anul 2018

Certific amplasamentul

Semnatura: _____

ROMANIA
 PRIMĂRIA
 COMUNEI
 COGEALAC
 JUDEUL CONSTANTA
 16-2020

Executant: Roscan Adrian
 Confirm executarea măsurătorilor la teren, corectitudinea întocmirii documentației cadastrale și corespondența acesteia cu realitatea din teren

PERSONAL ÎNCĂ AUTORIZAT DE ANCPPI SĂ EXECUTE LUCRĂRI DE CADASTRU, GEODAZIE ȘI CARTOGRAFIE

CERTIFICAT DE AUTORIZARE
 Seria RO-B-AN-0315
ADRIAN ROȘCAN
 CATEGORIA A

Semnătura și ștampila
 Data: 10.04.2018


STEREOGRAFIC 1970

Nr. Pct.	Coordonate pct.de contur		Lungimi laturi D(i,i+1)
	X [m]	Y [m]	
1	352908.874	773790.148	20.00
2	352896.851	773806.130	22.00
3	352879.270	773792.906	20.00
4	352891.292	773776.922	22.00

S=440mp P=84.00m

PLAN DE SITUATIE
IN VEDEREA COMPLETARII DOMENIULUI PUBLIC AL COMUNEI COGEALAC
 Scara 1:100

Nr. cadastral:	Suprafata Măsurată a imobilului (m.p.)	Adresa Imobil:
	4	Statie pompare ape uzate-SPAU 1, loc. Ramnicu de Jos, com. Cogealac
		Unitatea Administrativ Teritorială (U.A.T.)
		COGEALAC

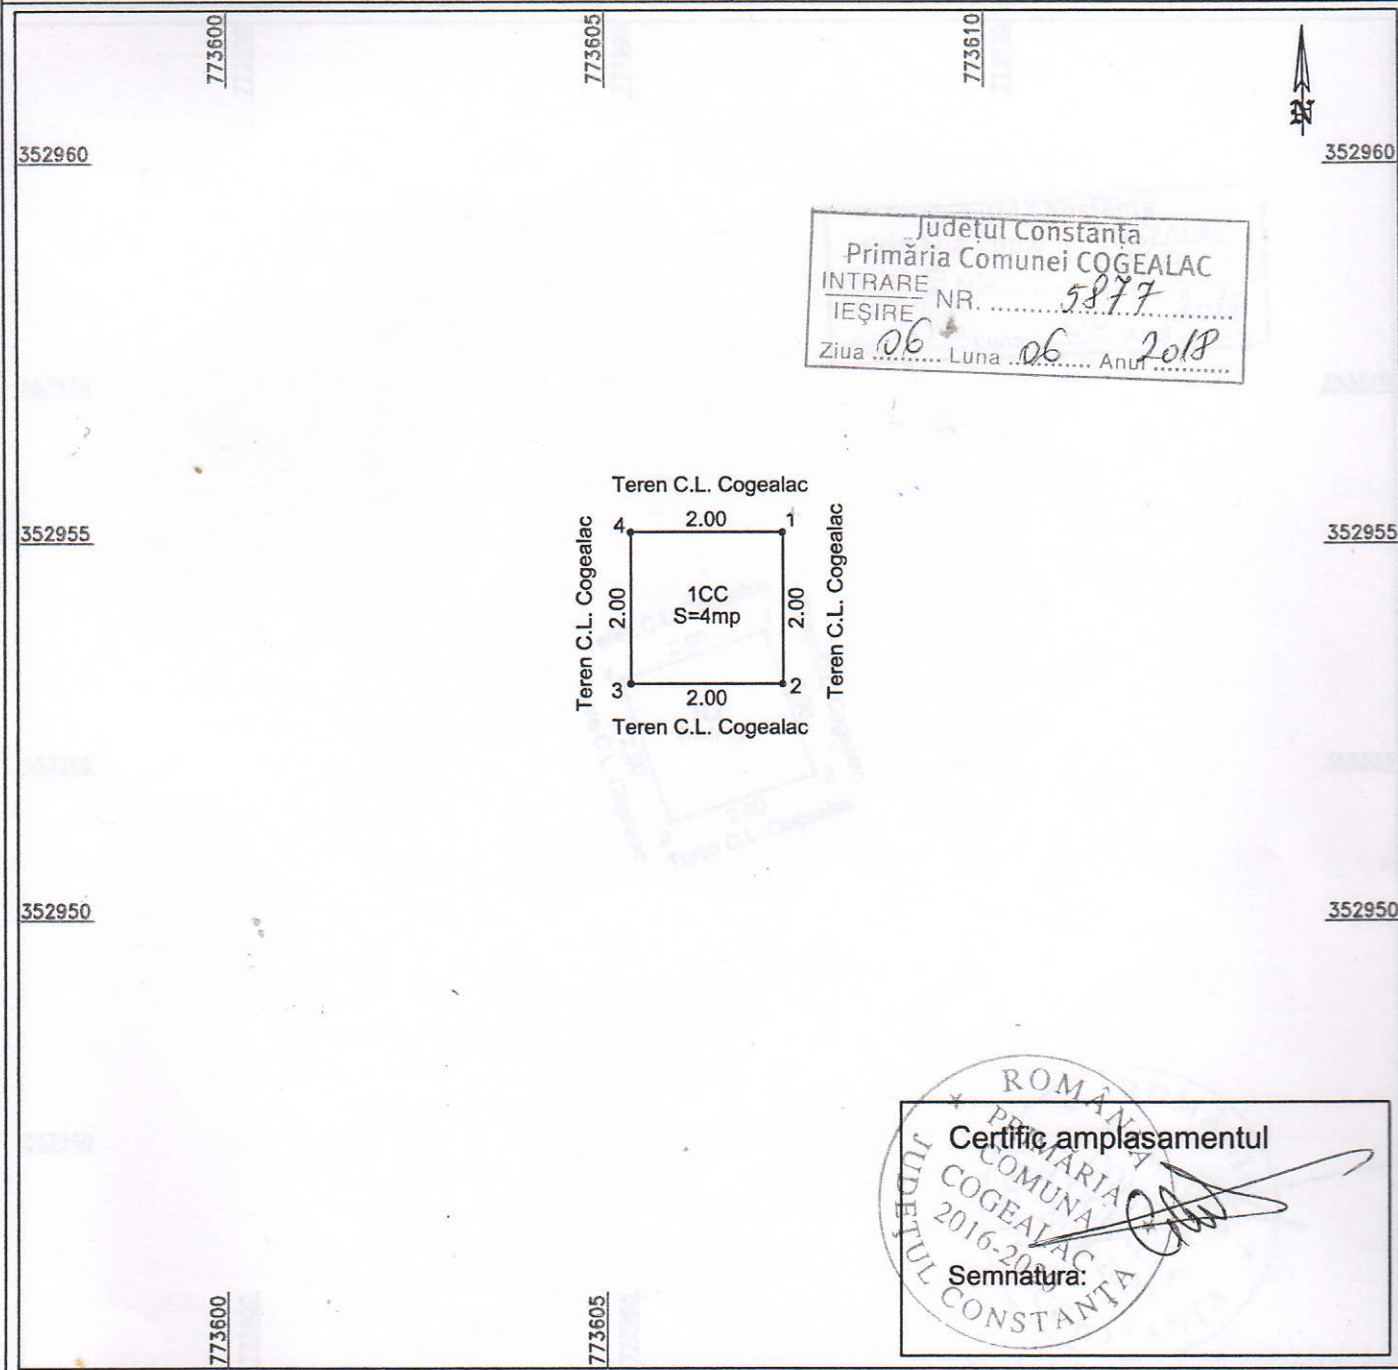

Judetul Constanta
 Primăria Comunei COGEALAC
 INTRARE NR. 5877
 IEȘIRE
 Ziua 06 Luna 06 Anul 2018

ROMANIA
 PRIMĂRIA
 COMUNA
 COGEALAC
 2016-2020
Certific amplasamentul
 Semnatura:

Executant: Roscan Adrian
 Confirma executarea măsurătorilor la teren, corectitudinea întocmirii documentației cadastrale și corespondența acesteia cu realitatea din teren

CERTIFICAT DE AUTORIZARE
 Seria RO-BC Nr. 0315
ADRIAN ROSCAN

Semnătura și ștampila
 Data: 10.04.2018

STEREOGRAFIC 1970


Nr. Pct.	Coordonate pct.de contur		Lungimi laturi D(i,i+1)
	X [m]	Y [m]	
4	352955.152	773605.324	2.00
1	352955.152	773607.324	2.00
2	352953.152	773607.324	2.00
3	352953.152	773605.324	2.00

S=4mp P=8.00m

PLAN DE SITUATIE
IN VEDEREA COMPLETARII DOMENIULUI PUBLIC AL COMUNEI COGEALAC

Scara 1:100

Nr. cadastral:	Suprafața Măsurată a imobilului (m.p.)	Adresa Imobil:
	4	Statie pompare ape uzate-SPAU 2, loc. Ramnicu de Jos, com. Cogealac
		Unitatea Administrativ Teritorială (U.A.T.)
		COGEALAC

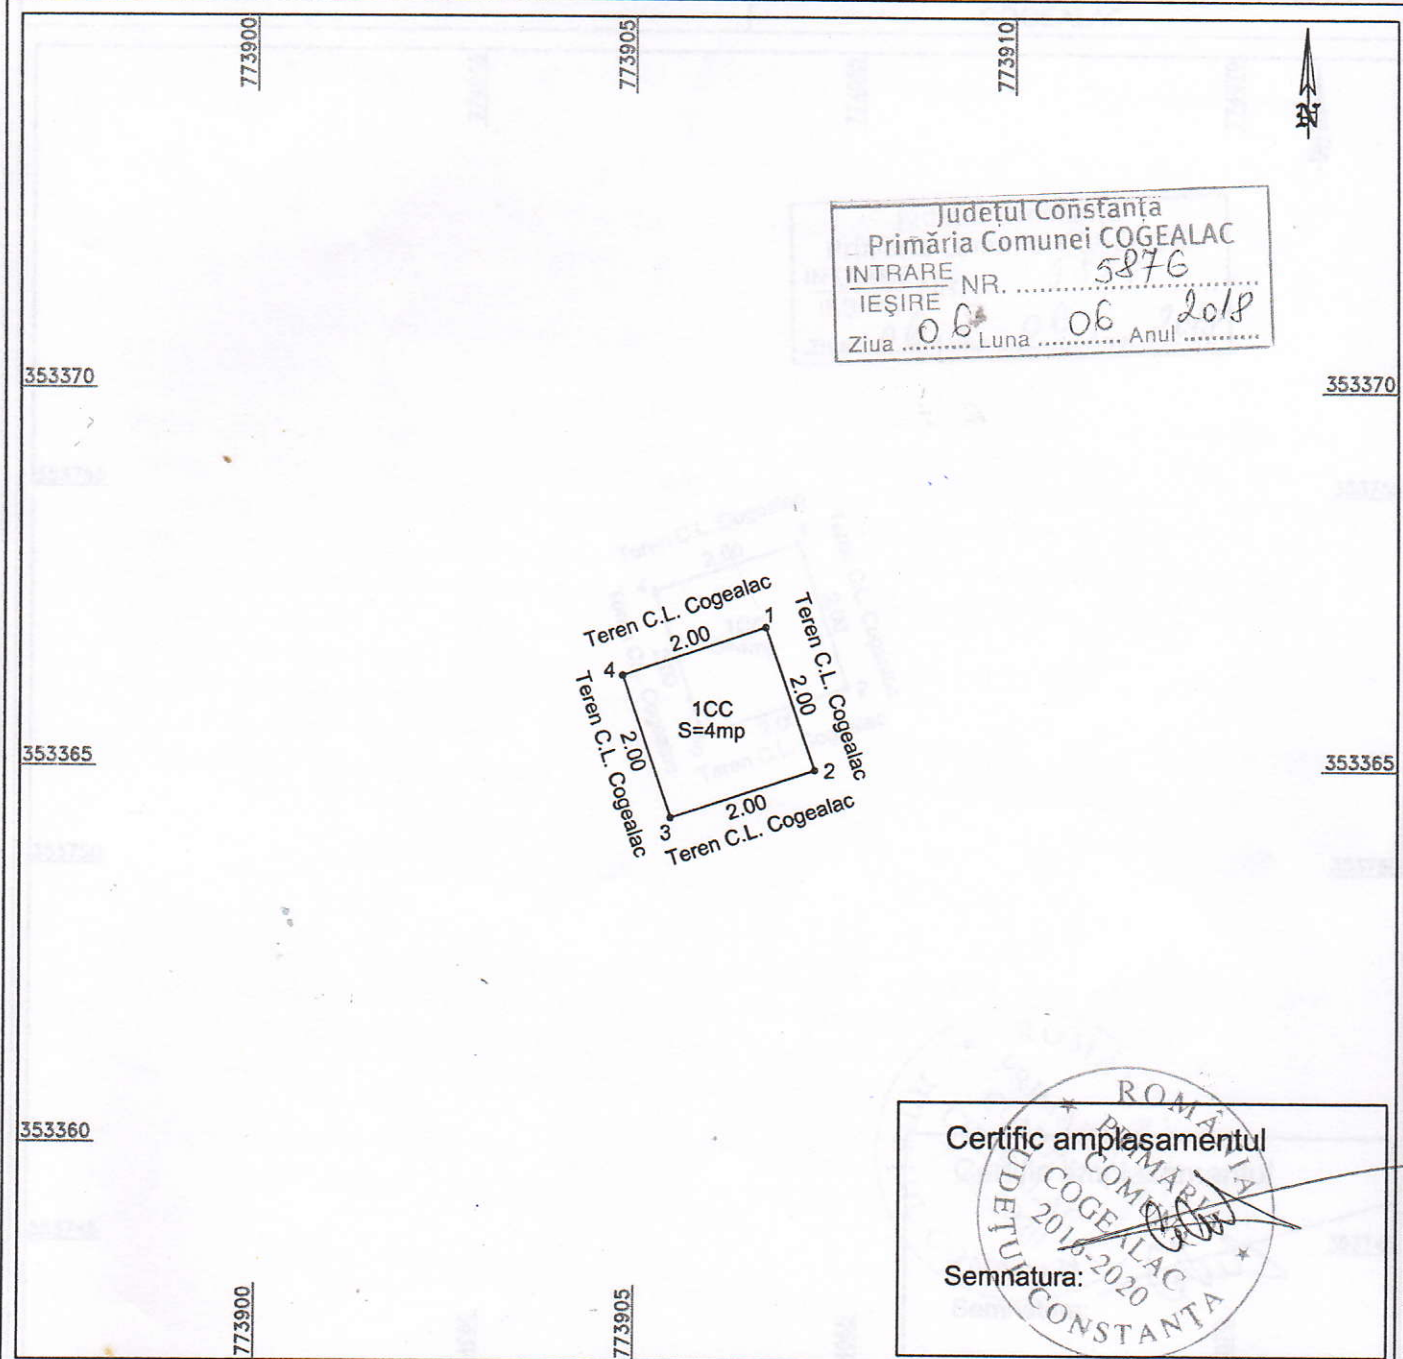

Judetul Constanta
Primăria Comunei COGEALAC
INTRARE NR. 5876
IEȘIRE NR.
Ziua 06 Luna 06 Anul 2018

Certific amplasamentul

ROMANIA
PRIMĂRIA
COMUNEI
COGEALAC
2016-2020
SEMNATURA: *[Signature]*
JUDEȚUL CONSTANȚA

Executant: Roscan Adrian
Confirm executarea măsurătorilor la teren, corectitudinea întocmirii documentației cadastrale și corespondența acesteia cu realitatea din teren




Semnătura și ștampila
Data: 10.04.2018

STEREOGRAFIC 1970


Nr. Pct.	Coordonate pct.de contur		Lungimi laturi D(i,i+1)
	X [m]	Y [m]	
4	353366.235	773904.825	2.00
1	353366.878	773906.719	2.00
2	353364.984	773907.361	2.00
3	353364.342	773905.467	2.00
S=4mp P=8.00m			

PLAN DE SITUATIE
IN VEDEREA COMPLETARII DOMENIULUI PUBLIC AL COMUNEI COGEALAC
 Scara 1:100

Nr. cadastral:	Suprafata Măsurată a imobilului (m.p.)	Adresa Imobil:
	4	Statie pompare ape uzate-SPAU 3, loc. Ramnicu de Jos, com. Cogealac
		Unitatea Administrativ Teritorială (U.A.T.)
		COGEALAC

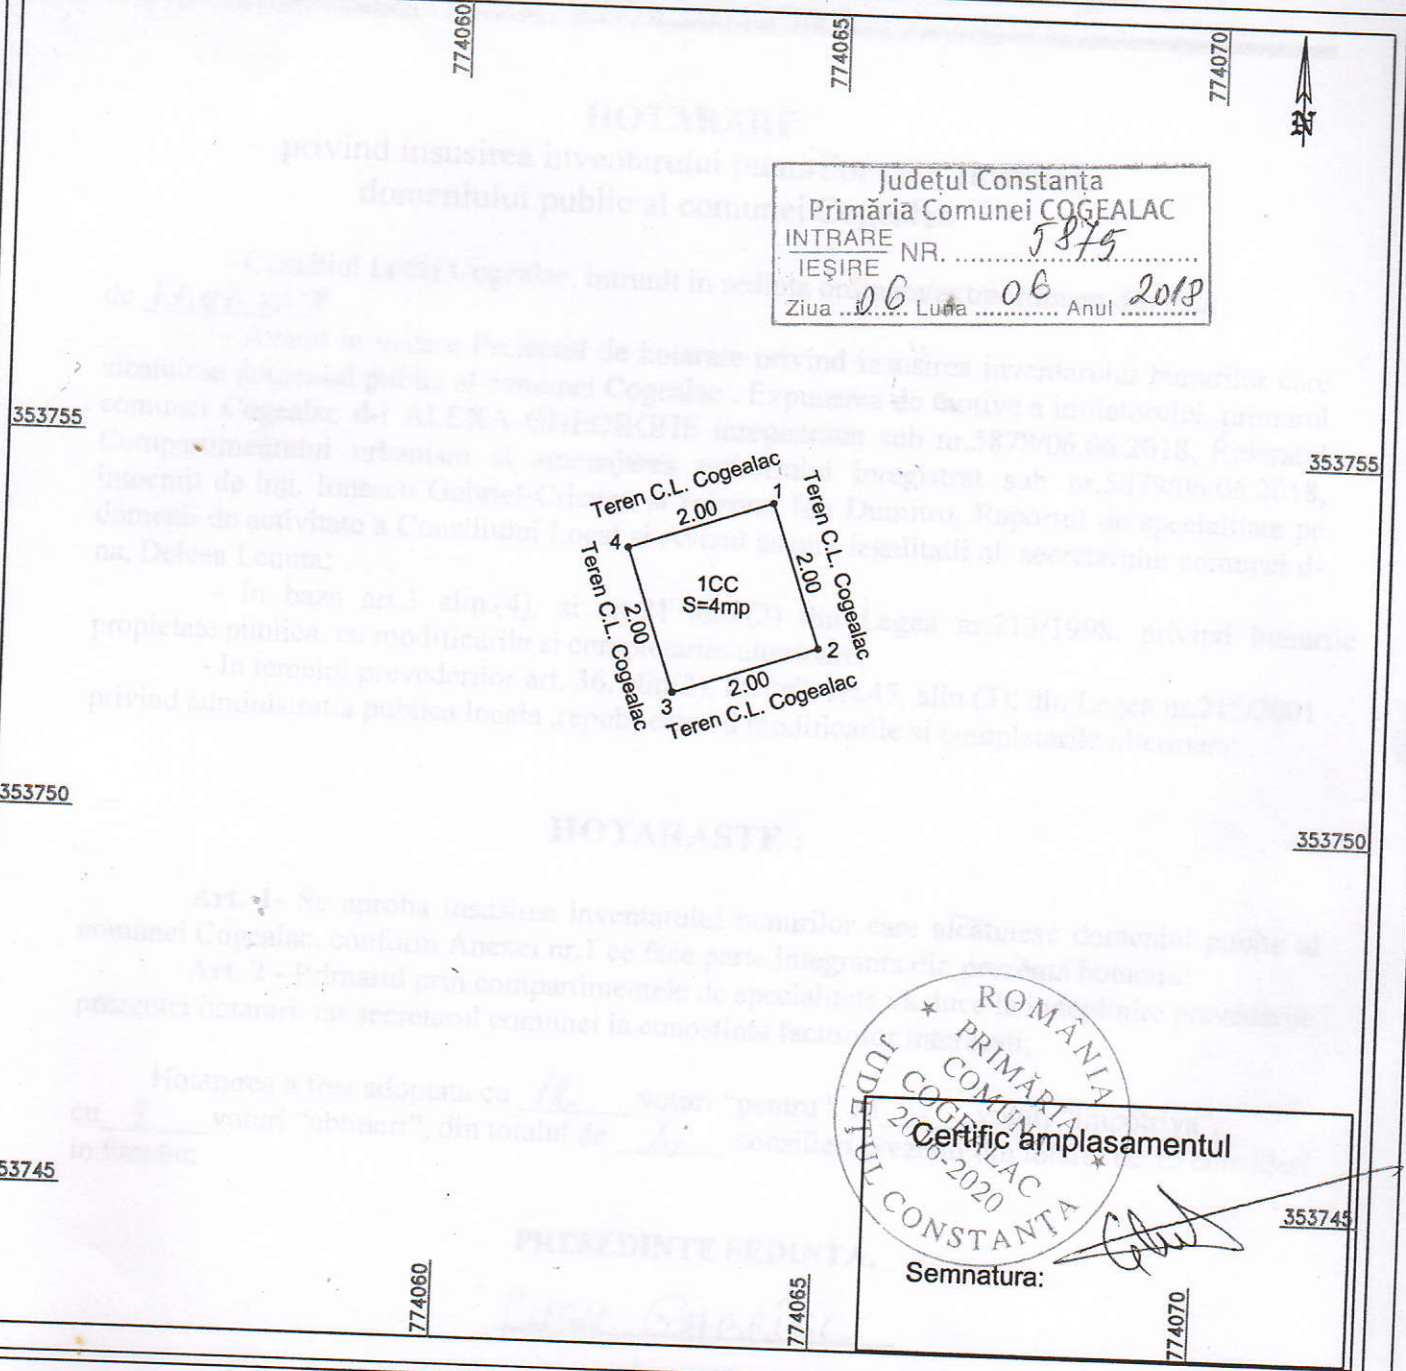

Judetul Constanta
 Primăria Comunei COGEALAC
 INTRARE NR. 5875
 IEȘIRE NR.
 Ziua 06 Luna 06 Anul 2018

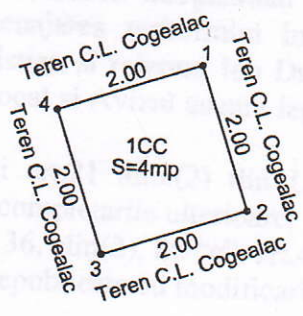

Certific amplasamentul

Semnatura:

Executant: Roscan Adrian
 Confirm executarea măsurătorilor la teren, corectitudinea întocmirii documentației cadastrale și corespondența acesteia cu realitatea din teren



Semnătura și ștampila
 Data: 10.04.2018

STEREOGRAFIC 1970

Nr. Pct.	Coordonate pct.de contur		Lungimi laturi D(i,i+1)
	X [m]	Y [m]	
4	353753.682	774062.288	2.00
1	353754.325	774064.182	2.00
2	353752.431	774064.824	2.00
3	353751.789	774062.930	2.00
S=4mp P=8.00m			