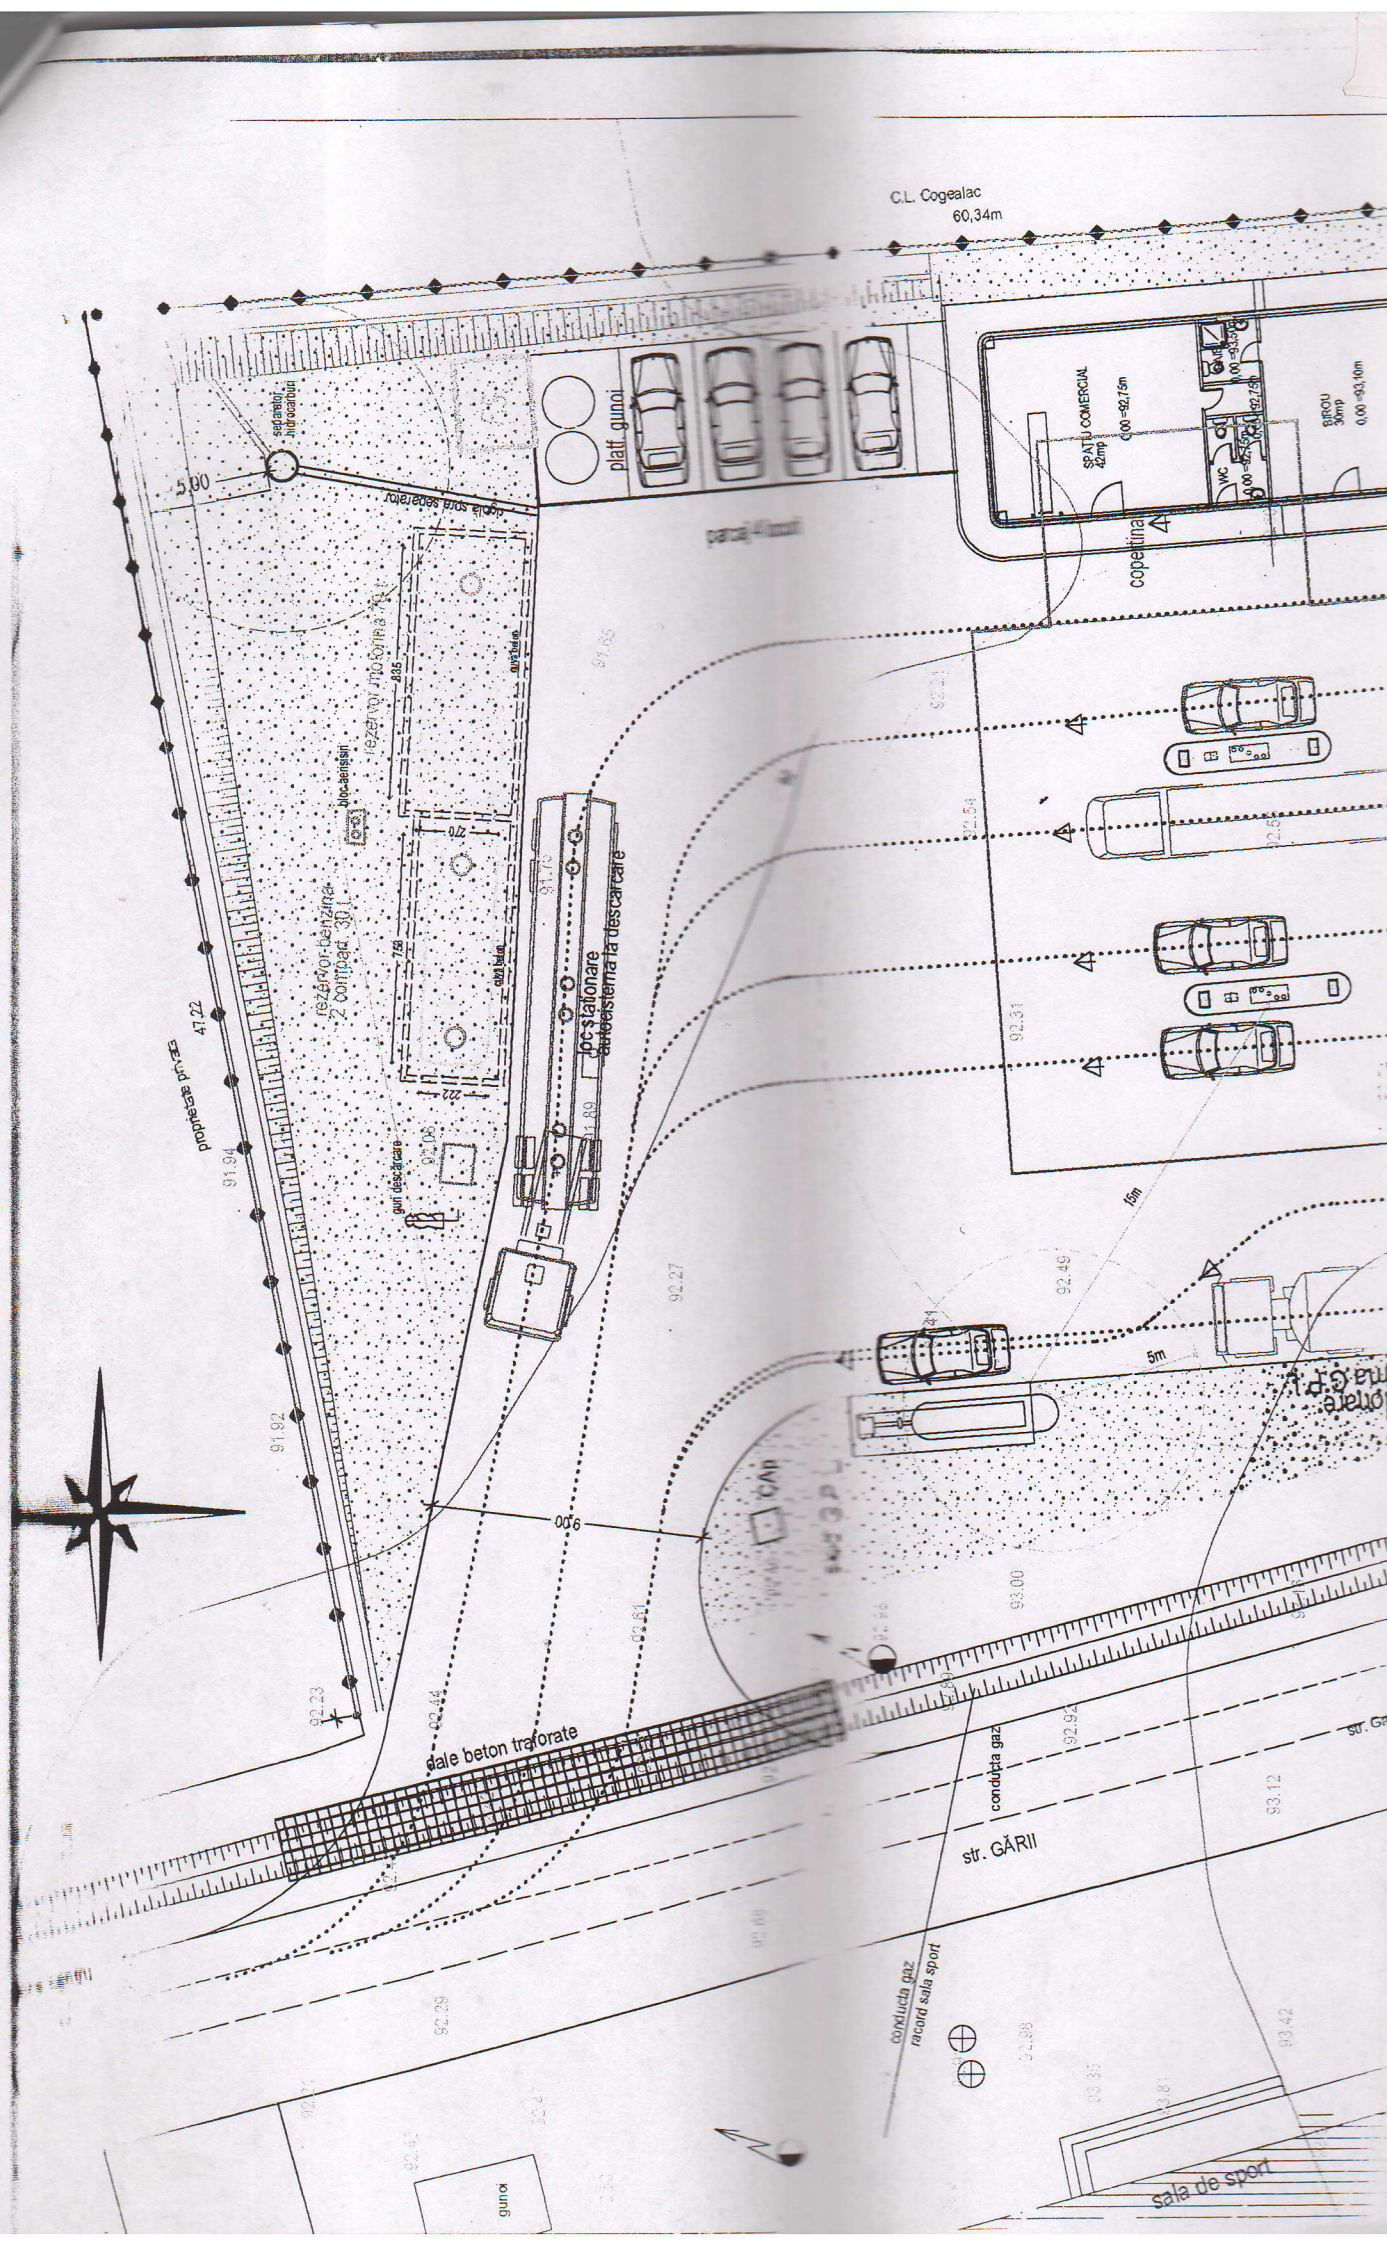
C.L. Cogealac
60,34m
platf. gunoi
SPATIU COMERCIAL
42mp
BIROU
30mp
copertina
rezervor motorina
rezervor benzina
2 compart. 30 l
bloc aerisiri
gun descarcare
loc stationare
autoeisterna la descarcare
proprietate privata
dale beton traforate
conducta gaz
str. GĂRII
conducta gaz
racord sala sport
sala de sport
gunoi
5m
15m
9,00
47,22
91,94
91,92
92,23
92,27
92,49
93,00
93,12
93,42
92,29
92,31
92,54
91,65
91,70
91,89
92,08
92,44
92,61
92,92
92,98
92,81